CARPINTERÍA EXTERIOR

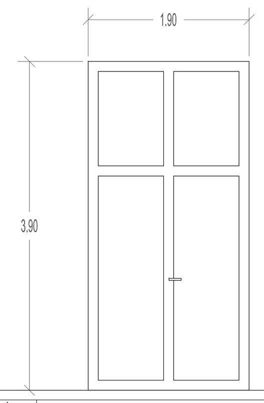

DENOMINACIÓN	V-1								
ACTUACIÓN	Sustitución hoja interior completa								
UBICACIÓN	S-1	Bj	Ent	1º	2º	3º	4º	5º	6º
NÚMERO				1 ud					
DEFINICIÓN	Carpintería de aluminio color bronce SOLEAL XY o similar. Fijo superior + dos puertas abatibles								
ACRISTALAMIENTO	Stadip Silence 44.1								

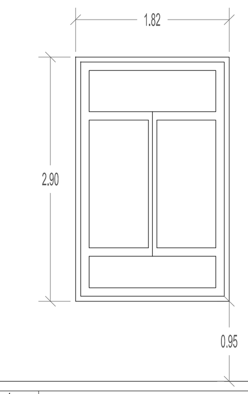

DENOMINACIÓN	V-2								
ACTUACIÓN	Doblado de hoja por el interior								
UBICACIÓN	S-1	Bj	Ent	1º	2º	3º	4º	5º	6º
NÚMERO				12 ud					
DEFINICIÓN	Carpintería de aluminio color bronce SOLEAL XY o similar. Fijo superior e inferior + dos hojas correderas.								
ACRISTALAMIENTO	Climalit 6/12/6. Fijo inferior Stadip 44.1								

DENOMINACIÓN	V-2								
ACTUACIÓN	Cambio de carpintería								
UBICACIÓN	S-1	Bj	Ent	1º	2º	3º	4º	5º	6º
NÚMERO				1 ud					
DEFINICIÓN	Carpintería de aluminio color bronce WICLINE-EI-60 o similar . Hojas fijas								
ACRISTALAMIENTO	Cristal EI-60								

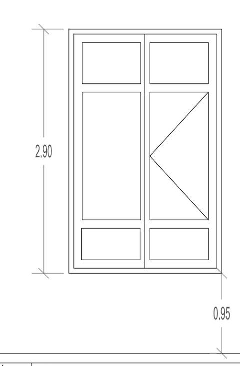

DENOMINACIÓN	V-2								
ACTUACIÓN	Doblado de hoja por el interior								
UBICACIÓN	S-1	Bj	Ent	1º	2º	3º	4º	5º	6º
NÚMERO				1 ud					
DEFINICIÓN	Carpintería de aluminio color bronce SOLEAL XY o similar. Fijo superior e inferior + 1 hoja fija + 1 hoja abatible								
ACRISTALAMIENTO	Climalit 6/12/6. Fijo inferior Stadip 44.1								

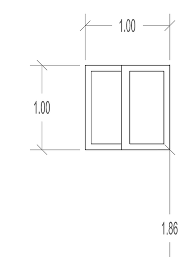

DENOMINACIÓN	V-3								
ACTUACIÓN	Cambio de carpintería								
UBICACIÓN	S-1	Bj	Ent	1º	2º	3º	4º	5º	6º
NÚMERO		1 ud		1 ud	1 ud	1 ud	1 ud	1 ud	
DEFINICIÓN	Carpintería de aluminio color bronce EI-60 . **Dos hojas fijas**								
ACRISTALAMIENTO	Cristal EI-60								

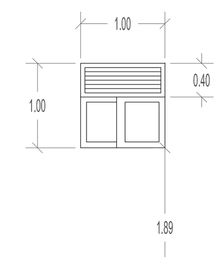

DENOMINACIÓN	V-3								
ACTUACIÓN	Cambio de carpintería								
UBICACIÓN	S-1	Bj	Ent	1º	2º	3º	4º	5º	6º
NÚMERO		1 ud		1 ud	1 ud	1 ud	1 ud	1 ud	1 ud
DEFINICIÓN	Carpintería de aluminio color bronce y rejilla superior. Dos hojas correderas + rejilla								
ACRISTALAMIENTO	Acristalamiento Climalit 6/12/6								

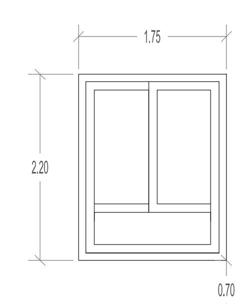

DENOMINACIÓN	V-6b								
ACTUACIÓN	Doblado de carpintería por el interior								
UBICACIÓN	S-1	Bj	Ent	1º	2º	3º	4º	5º	6º
NÚMERO						15 ud	15 ud		
DEFINICIÓN	Carpintería de aluminio color bronce SOLEAL XY o similar. Fijo inferior + dos hojas correderas.								
ACRISTALAMIENTO	Acristalamiento Climalit 6/12/6. Fijo inferior Stadip 44.1								

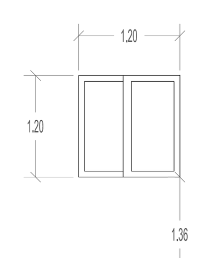

DENOMINACIÓN	V-7								
ACTUACIÓN	Doblado de carpintería por el interior								
UBICACIÓN	S-1	Bj	Ent	1º	2º	3º	4º	5º	6º
NÚMERO			3 ud	1 ud	1 ud	1 ud	1 ud		
DEFINICIÓN	Carpintería de aluminio color bronce SOLEAL XY o similar. Dos hojas correderas.								
ACRISTALAMIENTO	Acristalamiento Climalit 6/12/6.								

DENOMINACIÓN	V-7								
ACTUACIÓN	Cambio de carpintería								
UBICACIÓN	S-1	Bj	Ent	1º	2º	3º	4º	5º	6º
NÚMERO			1 ud	1 ud	1 ud	1 ud	1 ud		
DEFINICIÓN	Carpintería de aluminio color bronce WICLINE-EI-60 o similar . Dos hojas fijas.								
ACRISTALAMIENTO	Cristal EI-60								

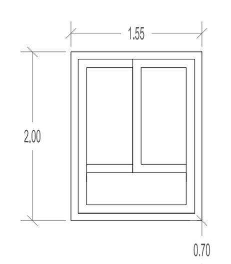

DENOMINACIÓN	V-8								
ACTUACIÓN	Doblado de carpintería por el interior								
UBICACIÓN	S-1	Bj	Ent	1º	2º	3º	4º	5º	6º
NÚMERO		1 ud		6 ud		7 ud	7 ud	2 ud	2 ud
DEFINICIÓN	Carpintería de aluminio color bronce SOLEAL XY o similar. Fijo inferior + dos hojas correderas.								
ACRISTALAMIENTO	Acristalamiento Climalit 6/12/6. Fijo inferior Stadip 44.1								

DENOMINACIÓN	V-8								
ACTUACIÓN	Cambio de carpintería								
UBICACIÓN	S-1	Bj	Ent	1º	2º	3º	4º	5º	6º
NÚMERO				1 ud	1 ud	1 ud	1 ud		
DEFINICIÓN	Carpintería de aluminio color bronce WICLINE-EI-60 o similar Fijo inferior + dos hojas fijas.								
ACRISTALAMIENTO	Cristal EI-60								

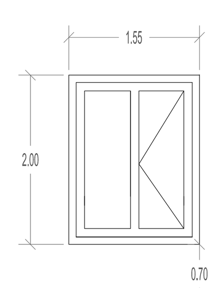

DENOMINACIÓN	V-8								
ACTUACIÓN	Sustitución de carpintería								
UBICACIÓN	S-1	Bj	Ent	1º	2º	3º	4º	5º	6º
NÚMERO					1 ud	1 ud			
DEFINICIÓN	Carpintería de aluminio color bronce SOLEAL XY o similar. Fijo lateral + hoja abatible								
ACRISTALAMIENTO	Acristalamiento Climalit 6/12/6.								

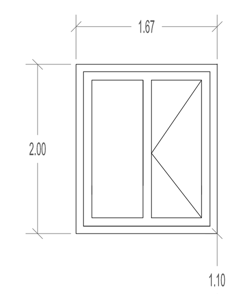

DENOMINACIÓN	V-9								
ACTUACIÓN	Sustitución de carpintería								
UBICACIÓN	S-1	Bj	Ent	1º	2º	3º	4º	5º	6º
NÚMERO				1 ud					
DEFINICIÓN	Carpintería de aluminio color bronce SOLEAL XY o similar. Fijo lateral + hoja abatible								
ACRISTALAMIENTO	Acristalamiento Climalit 6/12/6.								

DENOMINACIÓN	V-9								
ACTUACIÓN	Sustitución de carpintería								
UBICACIÓN	S-1	Bj	Ent	1º	2º	3º	4º	5º	6º
NÚMERO				1 ud					
DEFINICIÓN	Carpintería de aluminio color bronce SOLEAL XY o similar. Rejilla + una hoja abatible								
ACRISTALAMIENTO	Acristalamiento Climalit 6/12/6.								

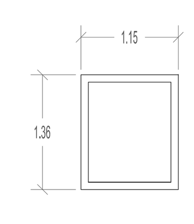

DENOMINACIÓN	V-10								
ACTUACIÓN	Sustitución de carpintería								
UBICACIÓN	S-1	Bj	Ent	1º	2º	3º	4º	5º	6º
NÚMERO				2 ud					
DEFINICIÓN	Carpintería de aluminio color bronce MX o similar. Una hoja fija/ Una hoja tipo exutorio WICLINE								
ACRISTALAMIENTO	Acristalamiento Climalit 6/12/4+4.								

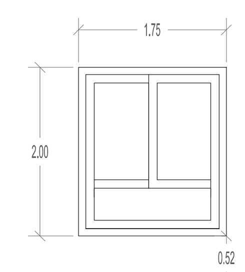

DENOMINACIÓN	V-14b								
ACTUACIÓN	Doblado de carpintería por el interior								
UBICACIÓN	S-1	Bj	Ent	1º	2º	3º	4º	5º	6º
NÚMERO		1 ud	4 ud						
DEFINICIÓN	Carpintería de aluminio color bronce SOLEAL XY o similar. Fijo inferior + dos hojas correderas.								
ACRISTALAMIENTO	Acristalamiento Climalit 6/12/6. Fijo inferior Stadip 44.1								

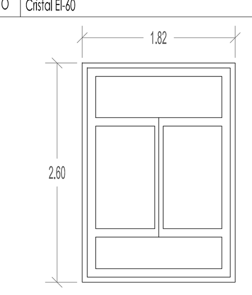

DENOMINACIÓN	V-16								
ACTUACIÓN	Doblado de carpintería por el interior								
UBICACIÓN	S-1	Bj	Ent	1º	2º	3º	4º	5º	6º
NÚMERO		6 ud							
DEFINICIÓN	Carpintería de aluminio color bronce SOLEAL XY o similar. Fijo inferior + dos hojas correderas.								
ACRISTALAMIENTO	Acristalamiento Climalit 6/12/6. Fijo inferior Stadip 44.1								

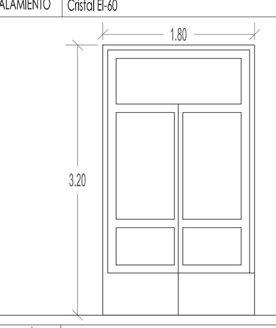

DENOMINACIÓN	V-20								
ACTUACIÓN	Nueva carpintería en nuevo hueco								
UBICACIÓN	S-1	Bj	Ent	1º	2º	3º	4º	5º	6º
NÚMERO	1 ud								
DEFINICIÓN	Carpintería de aluminio color bronce SOLEAL XY o similar. Fijo superior + dos hojas abatibles.								
ACRISTALAMIENTO	Csristalamiento Climalit 6/12/4+4								

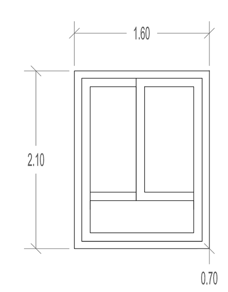

DENOMINACIÓN	V-25b								
ACTUACIÓN	Doblado de carpintería por el interior								
UBICACIÓN	S-1	Bj	Ent	1º	2º	3º	4º	5º	6º
NÚMERO						9 ud	9 ud	12 ud	
DEFINICIÓN	Carpintería de aluminio color bronce SOLEAL XY o similar. Fijo inferior + dos hojas correderas.								
ACRISTALAMIENTO	Acristalamiento Climalit 6/12/6. Fijo inferior Stadip 44.1								

DENOMINACIÓN	V-25b								
ACTUACIÓN	Doblado de carpintería por el interior								
UBICACIÓN	S-1	Bj	Ent	1º	2º	3º	4º	5º	6º
NÚMERO						30 ud		21 ud	
DEFINICIÓN	Carpintería de aluminio color bronce SOLEAL XY o similar. Fijo inferior + dos hojas correderas.								
ACRISTALAMIENTO	Acristalamiento Climalit 6/12/4+4 Stadip Silence								

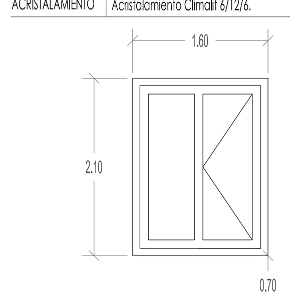

DENOMINACIÓN	V-25b/V25								
ACTUACIÓN	Doblado de carpintería por el interior								
UBICACIÓN	S-1	Bj	Ent	1º	2º	3º	4º	5º	6º
NÚMERO					1 ud	1 ud			
DEFINICIÓN	Carpintería de aluminio color bronce SOLEAL XY o similar. Fijo lateral + hoja abatible								
ACRISTALAMIENTO	Acristalamiento Climalit 6/12/6. Fijo inferior Stadip 44.1								

DENOMINACIÓN	V-25b/V25								
ACTUACIÓN	Doblado de carpintería por el interior								
UBICACIÓN	S-1	Bj	Ent	1º	2º	3º	4º	5º	6º
NÚMERO					1 ud	1 ud			
DEFINICIÓN	Carpintería de aluminio color bronce SOLEAL XY o similar. Rejilla fija + hoja abatible								
ACRISTALAMIENTO	Acristalamiento Climalit 6/12/6. Fijo inferior Stadip 44.1								

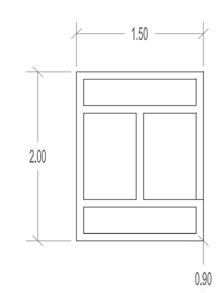

DENOMINACIÓN	V-26								
ACTUACIÓN	Colocación de nueva carpintería								
UBICACIÓN	S-1	Bj	Ent	1º	2º	3º	4º	5º	6º
NÚMERO						7 ud	7 ud		
DEFINICIÓN	Carpintería de aluminio color bronce SOLEAL XY o similar. Fijo superior e inferior + dos hojas correderas.								
ACRISTALAMIENTO	Acristalamiento Climalit 6/12/6. Fijo inferior Stadip 44.1								

DENOMINACIÓN	V-26								
ACTUACIÓN	Colocación de nueva carpintería								
UBICACIÓN	S-1	Bj	Ent	1º	2º	3º	4º	5º	6º
NÚMERO						6 ud			
DEFINICIÓN	Carpintería de aluminio bronce SOLEAL XY/WICLINE 65 (EI-60). Fijo superior e inferior + dos hojas correderas.								
ACRISTALAMIENTO	Acristalamiento Climalit 6/12/6. Fijo superior EI-60 .								

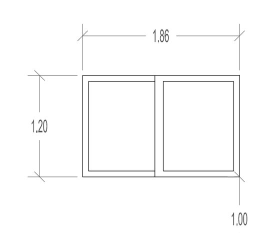

DENOMINACIÓN	V-27								
ACTUACIÓN	Doblado de carpintería por el interior								
UBICACIÓN	S-1	Bj	Ent	1º	2º	3º	4º	5º	6º
NÚMERO							6 ud		
DEFINICIÓN	Carpintería de aluminio color bronce SOLEAL XY o similar. Dos hojas correderas								
ACRISTALAMIENTO	Acristalamiento Climalit 6/12/4+4 Stadip Silence								

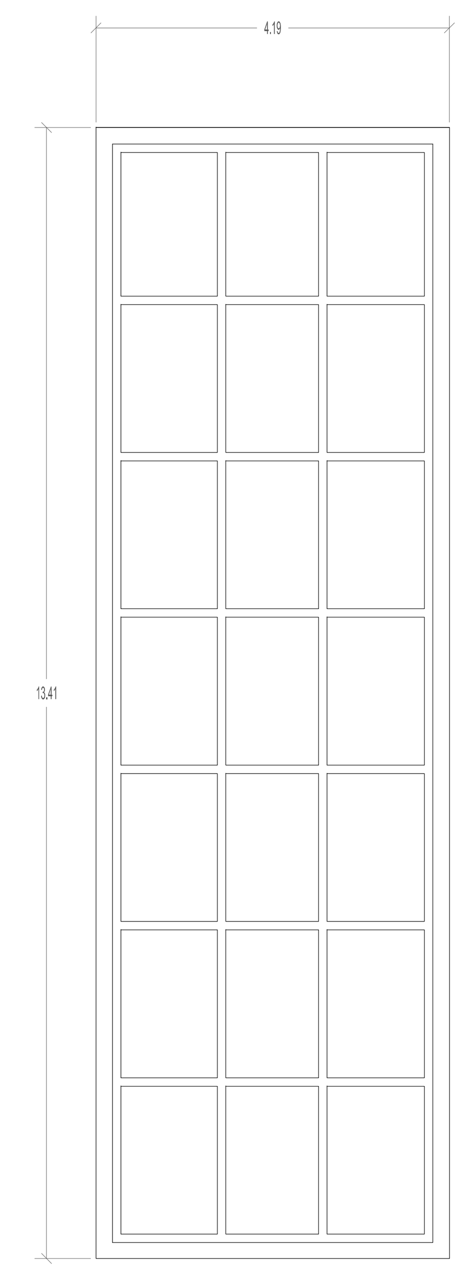

DENOMINACIÓN	V-45								
ACTUACIÓN	Sustitución de carpintería								
UBICACIÓN	S-1	Bj	Ent	1º	2º	3º	4º	5º	6º
NÚMERO					1 ud	1 ud	1 ud		
DEFINICIÓN	Carpintería de aluminio color bronce MX TECHNAL o similar. Elementos fijos + 1 unidad exutorio WICLINE en cada planta (mínimo 1x1). Posición a definir.								
ACRISTALAMIENTO	Acristalamiento Climalit 6/12/4+4								

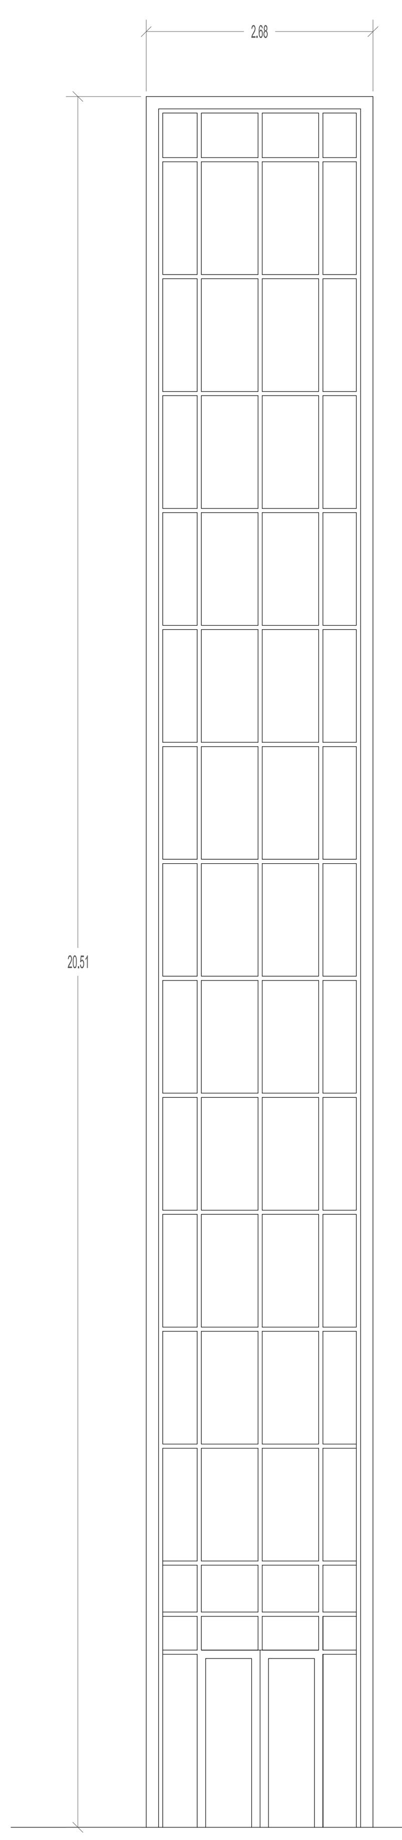

DENOMINACIÓN	V-46								
ACTUACIÓN	Sustitución de carpintería								
UBICACIÓN	S-1	Bj	Ent	1º	2º	3º	4º	5º	6º
NÚMERO		1 ud	1 ud	1 ud	1 ud	1 ud	1 ud		
DEFINICIÓN	Carpintería de aluminio color bronce MX TECHNAL o similar. Elementos fijos + 1 unidad exutorio WICLINE en cada planta (mínimo 1x1). Posición y dimensiones finales a definir.								
ACRISTALAMIENTO	Acristalamiento Climalit 6/12/4+4								

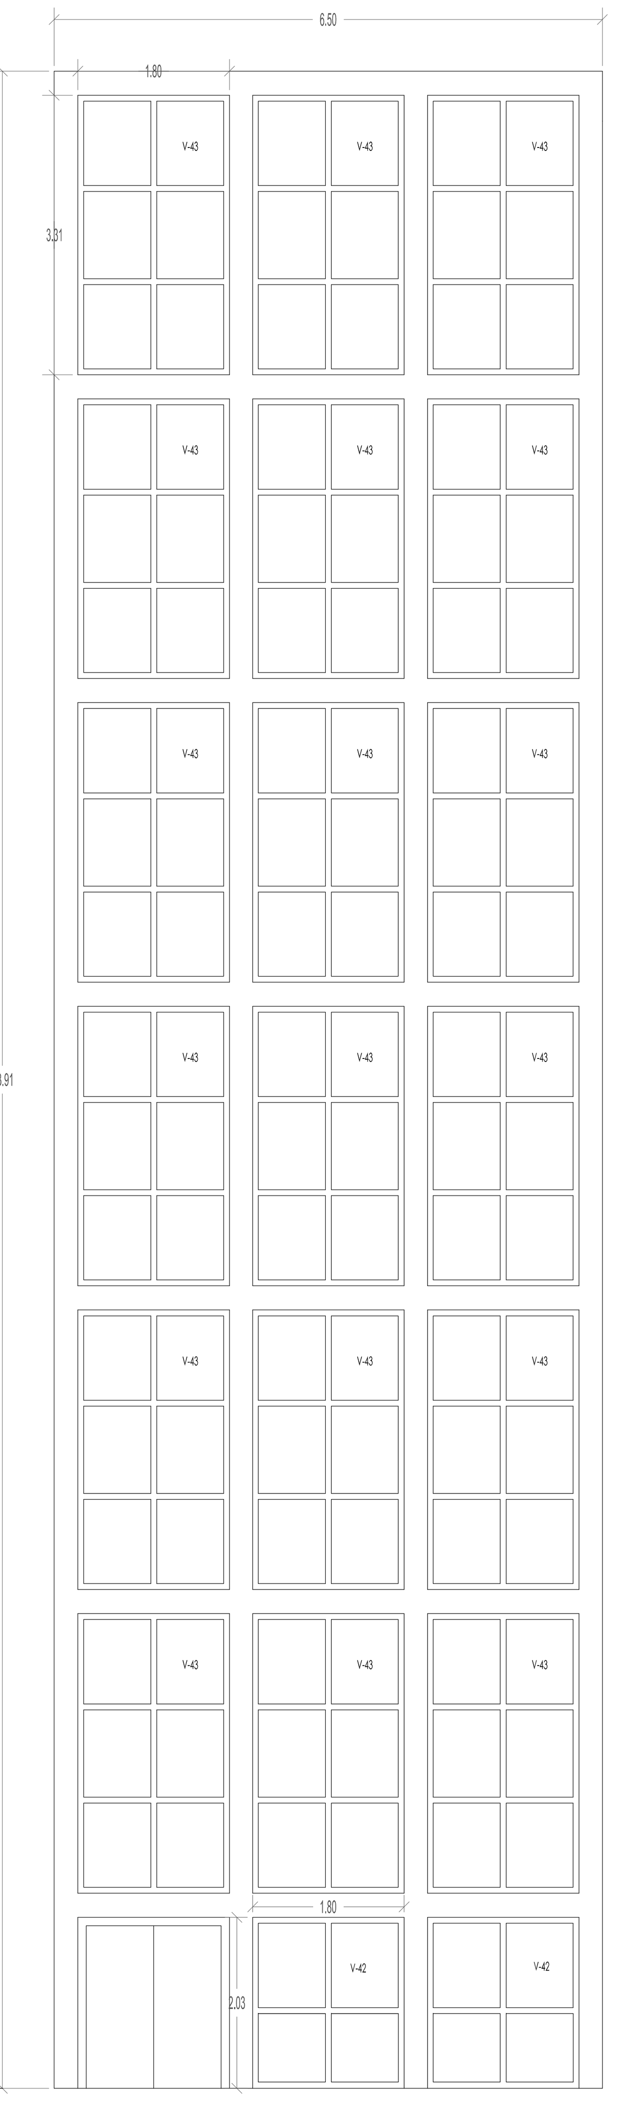

DENOMINACIÓN	V-42								
ACTUACIÓN	Siustitución de carpintería								
UBICACIÓN	S-1	Bj	Ent	1º	2º	3º	4º	5º	6º
NÚMERO		2 ud							
DEFINICIÓN	Carpintería de aluminio color bronce MX TECHNAL o similar. Elementos fijos + 1 unidad exutorio WICLINE en cada planta (mínimo 1,00x1,00). Posición a definir.								
ACRISTALAMIENTO	Acristalamiento Climalit 6/12/4+4								

DENOMINACIÓN	V-43								
ACTUACIÓN	Sustitución de carpintería								
UBICACIÓN	S-1	Bj	Ent	1º	2º	3º	4º	5º	6º
NÚMERO				3 ud	3 ud	3 ud	3 ud	3 ud	3ud
DEFINICIÓN	Carpintería de aluminio color bronce SOLEAL XY o similar. Fijo superior + dos hojas correderas.								
ACRISTALAMIENTO	Acristalamiento Climalit 6/12/4+4								

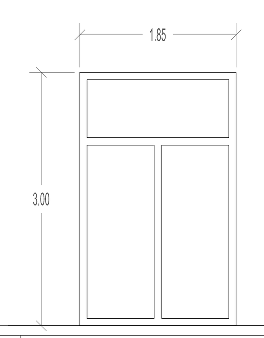

DENOMINACIÓN	V-28								
ACTUACIÓN	Doblado de carpintería en hoja interior								
UBICACIÓN	S-1	Bj	Ent	1º	2º	3º	4º	5º	6º
NÚMERO							6 ud		
DEFINICIÓN	Carpintería de aluminio color bronce SOLEAL XY o similar Fijo superior + dos hojas abatibles.								
ACRISTALAMIENTO	Acristalamiento Climalit 6/12/6. Fijo inferior Stadip 44.1								

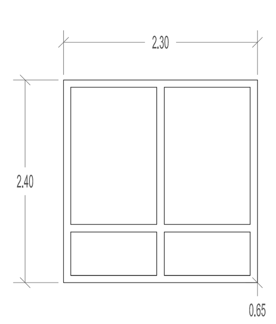

DENOMINACIÓN	V-30								
ACTUACIÓN	Doblado de carpintería en hoja interior								
UBICACIÓN	S-1	Bj	Ent	1º	2º	3º	4º	5º	6º
NÚMERO									10 ud
DEFINICIÓN	Carpintería de aluminio color bronce SOLEAL XY o similar. Fijo superior + dos hojas correderas.								
ACRISTALAMIENTO	Acristalamiento Climalit 6/12/4+4 Stadip Silence								

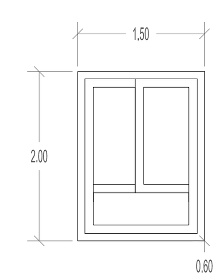

DENOMINACIÓN	V-32								
ACTUACIÓN	Doblado de carpintería por el interior								
UBICACIÓN	S-1	Bj	Ent	1º	2º	3º	4º	5º	6º
NÚMERO									2 ud
DEFINICIÓN	Carpintería de aluminio color bronce SOLEAL XY o similar. Fijo inferior + dos hojas correderas.								
ACRISTALAMIENTO	Acristalamiento Climalit 6/12/6. Fijo inferior Stadip 44.1								

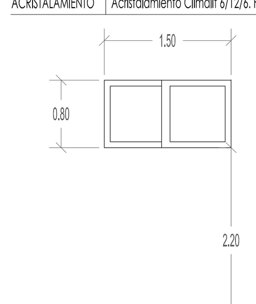

DENOMINACIÓN	V-36								
ACTUACIÓN	Doblado de carpintería por el interior								
UBICACIÓN	S-1	Bj	Ent	1º	2º	3º	4º	5º	6º
NÚMERO	6 ud								
DEFINICIÓN	Carpintería de aluminio color bronce SOLEAL XY o similar. Dos hojas correderas.								
ACRISTALAMIENTO	Acristalamiento Climalit 6/12/4+4 Stadip Silence								

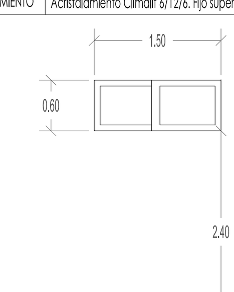

DENOMINACIÓN	V-37								
ACTUACIÓN	Doblado de carpintería por el interior								
UBICACIÓN	S-1	Bj	Ent	1º	2º	3º	4º	5º	6º
NÚMERO	5 ud								
DEFINICIÓN	Carpintería de aluminio color bronce SOLEAL XY o similar. Dos hojas correderas.								
ACRISTALAMIENTO	Acristalamiento Climalit 6/12/4+4 Stadip Silence								

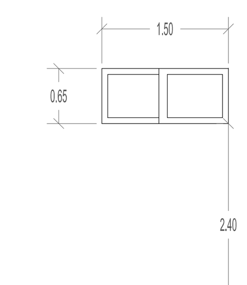

DENOMINACIÓN	V-38								
ACTUACIÓN	Doblado de carpintería por el interior								
UBICACIÓN	S-1	Bj	Ent	1º	2º	3º	4º	5º	6º
NÚMERO	2 ud								
DEFINICIÓN	Carpintería de aluminio color bronce SOLEAL XY o similar. Dos hojas correderas.								
ACRISTALAMIENTO	Acristalamiento Climalit 6/12/4+4 Stadip Silence								

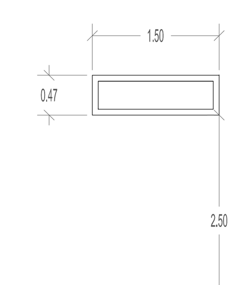

DENOMINACIÓN	V-39								
ACTUACIÓN	Cambio de carpintería								
UBICACIÓN	S-1	Bj	Ent	1º	2º	3º	4º	5º	6º
NÚMERO	3 ud								
DEFINICIÓN	Carpintería de aluminio color bronce EI-60 . **Una hoja fija**								
ACRISTALAMIENTO	Cristal EI-60								

CARPINTERÍA EXTERIOR
ACTUACIONES

	Altura	Anchura	Numero	Doblado de carpintería	Sustitución de carpintería	Nuevas ventanas RF	Sustitución vidrio
V1	3,90	1,91	**20,00**		x		x
V2	2,90	1,82	**17,00**	x		x	
V3	1,00	1,00	**19,00**		x	x	
V4	13,67	3,00	**1,00**				x
V5	2,20	1,79	**2,00**				x
V6	2,20	1,75	**27,00**				x
V6b	2,20	1,75	**30,00**	x			
V7	1,18	1,22	**12,00**	x		x	
V8	2,00	1,53	**33,00**	x		x	
V8b	2,00	1,53	**22,00**				x
V9	2,06	1,67	**4,00**				x
V10	1,36	1,13	**2,00**		x		
V11	1,93	1,80	**2,00**				x
V12	1,89	1,71	**4,00**				
V13	4,90	2,06	**10,00**				x
V14	2,00	1,77	**3,00**				x
V14b	2,00	1,77	**5,00**	x			
V15	2,62	1,83	**6,00**	x			
V15b	2,62	1,83	**23,00**				x
V17	1,84	1,81	**1,00**				
V18	2,26	1,81	**1,00**				
V19	3,12	5,00	**1,00**				x
V20	3,20	1,80	**1,00**				x
V21	2,25	1,81	**4,00**				
V22	1,32	1,81	**2,00**		x		
V23	2,08	1,36	**1,00**				x
V24	1,00	0,75	**1,00**				
V25	2,10	1,60	**70,00**				x
V25b	2,10	1,60	**84,00**	x			
V26	2,00	1,50	**20,00**		x	x	
V27	1,22	1,86	**6,00**	x			
V28	3,00	1,87	**6,00**	x			
V29	2,10	1,60	**1,00**				x
V30	2,39	2,30	**10,00**	x			
V31	3,00	2,30	**2,00**				x
V32	1,90	1,50	**2,00**	x			x
V33	2,45	1,53	**23,00**				
V34	3,20	1,53	**1,00**				
V35	3,00	1,56	**-**	-			
V36	0,80	1,50	**6,00**	x			
V37	0,40	1,50	**5,00**	x			
V38	0,65	1,50	**2,00**	x			
V39	0,47	1,50	**3,00**			x	
V40	0,80	0,80	**1,00**				
V41	0,80	1,20	**1,00**				
V42	2,00	1,80	**1,00**		x		
V43	3,31	1,80	**18,00**		x		
V45	4,20	13,40	**1,00**		x		
V46	2,70	20,50	**1,00**		x		

CARPINTERÍA INTERIOR METÁLICA

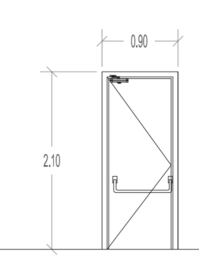

DENOMINACIÓN	Prf-1									
TIPO	Puerta metálica EI-60. Una hoja abatible 90 x 210 cm.									
UBICACIÓN	S-2	S-1	Bj	Ent	1º	2º	3º	4º	5º	6º
NÚMERO	12 ud	12 ud	4 ud	1 ud	5 ud	2 ud	2 ud	4 ud		5 ud
CARACTERÍSTICAS	Hoja de espesor 48 mm y chapa de 0.8 mm, unión de la chapa mediante prensado en sus bordes para formar ala de tope con su marco. Relleno de lana de roca de densidad 180 kg/m3. Puerta homologada y con junta intumescente. Marco en acero pintado a horno color gris de espesor 1,5 mm con sección 93x63 mm.									
ACABADO	Galvanizado y lacado al horno polimerizado en taller, color a elegir por la DF. Precerco galvanizado de 50x30 mm. **En casos singulares, acabado de madera.**									
ELEMENTOS	Bisagras con muelles cierrapuertas en acero de 3 mm de espesor. Cerradura especial para puertas cortafuegos con protección de escudos. Manilla antienganche según norma DIN. Sistema de cierrapuertas DORMA ITS 96 oculto en la hoja con guia de deslizamiento. Velocidad y golpe final regulable. Barra antipánico PHA 2500. (Puertas recorrido de evacuación) Tapajuntas acero galvanizado. Recercado del mismo material.									

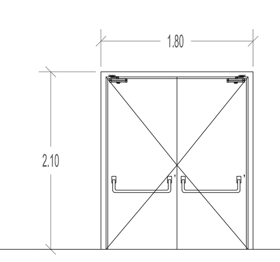

DENOMINACIÓN	Prf-2									
TIPO	Puerta metálica EI-60. Dos hojas abatibles 90 x 210 cm.									
UBICACIÓN	S-2	S-1	Bj	Ent	1º	2º	3º	4º	5º	6º
NÚMERO	6 ud	14 ud	2 ud							
CARACTERÍSTICAS	Hoja de espesor 48 mm y chapa de 0.8 mm, unión de la chapa mediante prensado en sus bordes para formar ala de tope con su marco. Relleno de lana de roca de densidad 180 kg/m3. Puerta homologada y con junta intumescente. Marco en acero pintado a horno color gris de espesor 1,5 mm con sección 93x63 mm.									
ACABADO	Galvanizado y lacado al horno polimerizado en taller, color a elegir por la DF. Precerco galvanizado de 50x30 mm.									
ELEMENTOS	Bisagras con muelles cierrapuertas en acero de 3 mm de espesor. Cerradura especial para puertas cortafuegos con protección de escudos. Manilla antienganche según norma DIN. Sistema de cierrapuertas DORMA ITS 96 oculto en la hoja con guia de deslizamiento. Velocidad y golpe final regulable. Sistema de selección de cierre integral DORMA G-SR-EMF con fijación electromecánica. Barras antipánico PHA 2500. (Puertas recorrido de evacuación) Tapajuntas acero galvanizado. Recercado del mismo material.									

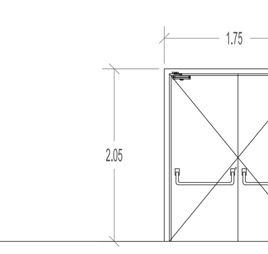

DENOMINACIÓN	Prf-3									
TIPO	Puerta metálica EI-60 existente. Dos hojas abatibles									
UBICACIÓN	S-2	S-1	Bj	Ent	1º	2º	3º	4º	5º	6º
NÚMERO			8 ud	1 ud	6 ud	7 ud	7 ud	5 ud	2 ud	
CARACTERÍSTICAS	Existente.									
ACABADO	Existente. Acabado en madera o metálica									
ELEMENTOS	Bisagras con muelles cierrapuertas en acero de 3 mm de espesor. Cerradura especial para puertas cortafuegos con protección de escudos. Manilla antienganche según norma DIN. Sistema de cierrapuertas DORMA ITS 96 oculto en la hoja con guia de deslizamiento. Velocidad y golpe final regulable. Sistema de selección de cierre integral DORMA G-SR-EMF con fijación electromecánica. Barras antipánico PHA 2500. (Puertas recorrido de evacuación) Tapajuntas acero galvanizado. Recercado del mismo material.									

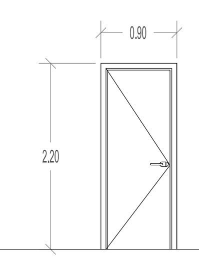

DENOMINACIÓN	Pmt-1									
TIPO	Puerta metálica. Una hoja abatible 90 x 210 cm.									
UBICACIÓN	S-2	S-1	Bj	Ent	1º	2º	3º	4º	5º	6º
NÚMERO		2 ud		1 ud				1 ud	1 ud	
CARACTERÍSTICAS	Hoja de doble chapa de acero galvanizado de 1 mm de espesor. Perfiles de acero conformado en frío. Marco en acero pintado a horno color gris de espesor 1,5 mm con sección 93x63 mm.									
ACABADO	Galvanizado y lacado al horno polimerizado en taller, color a elegir por la DF. Precerco galvanizado de 50x30 mm.									
ELEMENTOS	Cerradura con manilla de nylon. Cerco de perfil de acero conformado en frío con garras para recibir en obra. Rejillas de ventilación en caso necesario.									

CARPINTERÍA INTERIOR DE MADERA

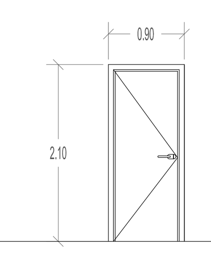

DENOMINACIÓN	Pmd-1									
TIPO	Puerta de madera. Una hoja abatible 85 x 210 cm.									
UBICACIÓN	S-2	S-1	Bj	Ent	1º	2º	3º	4º	5º	6º
NÚMERO	2 ud	9 ud	8 ud	4 ud	7 ud	8 ud	8 ud	7 ud	5 ud	3 ud
CARACTERÍSTICAS	Puerta ciega de madera de 850x65x2100 mm. Hoja de puerta de 65mm de grosor. Resistencia al fuego clase M2. Marco de aluminio anodizado con galce de 60x65 mm. Precerco de aluminio, recibido sobre paramentos de alojamiento.									
ACABADO	Acabado bilaminado color a elegir por la DF. Precerco aluminio. Elementos adicionales en acero inoxidable con acabado semipulido, textura a elegir por la DF									
ELEMENTOS	Manilla y cerradura según diseño y modelo a elegir por la DF en acero inoxidable. Mecanización para interruptores e instalación de cierres de seguridad (en caso necesario) Bisagras OGRO modelo BAN con rodamiento de alto rendimiento o similar. Sistema de cierrapuertas DORMA ITS 96 o similar oculto en hoja con guia de deslizamiento. Velocidad y golpe final regulable. Cerradura normalizada .Amaestramiento de llave.									

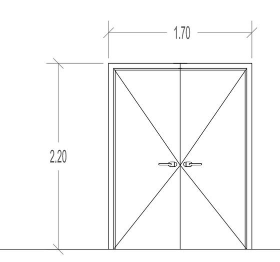

DENOMINACIÓN	Pmd-2									
TIPO	Puerta de madera. Dos hojas abatibles 85 x 210 cm.									
UBICACIÓN	S-2	S-1	Bj	Ent	1º	2º	3º	4º	5º	6º
NÚMERO		2 ud								
CARACTERÍSTICAS	Puerta ciega de madera de 850x65x2100 mm. Hoja de puerta de 65mm de grosor. Resistencia al fuego clase M2. Marco de aluminio anodizado con galce de 60x65 mm. Precerco de aluminio, recibido sobre paramentos de alojamiento.									
ACABADO	Acabado bilaminado color a elegir por la DF Precerco aluminio. Elementos adicionales en acero inoxidable con acabado semipulido, textura a elegir por la DF									
ELEMENTOS	Manilla y cerradura según diseño y modelo a elegir por la DF en acero inoxidable. Mecanización para interruptores e instalación de cierres de seguridad (en caso necesario) Bisagras OGRO modelo BAN con rodamiento de alto rendimiento o similar. Sistema de cierrapuertas DORMA ITS 96 o similar oculto en hoja con guia de deslizamiento. Velocidad y golpe final regulable. Cerradura normalizada .Amaestramiento de llave.									

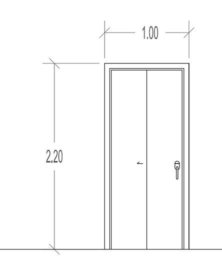

DENOMINACIÓN	Pmd-3									
TIPO	Puerta de madera. Una hoja corredera 100x210 cm									
UBICACIÓN	S-2	S-1	Bj	Ent	1º	2º	3º	4º	5º	6º
NÚMERO		1 ud	3 ud	2 ud	1 ud	1 ud	1 ud	1 ud	1 ud	1 ud
CARACTERÍSTICAS	Puerta ciega de madera de 850x65x2100 mm. Hoja de puerta de 65mm de grosor. Resistencia al fuego clase M2. Marco de aluminio anodizado con galce de 60x65 mm. Hoja embutida en el interior del tabique con estructura de chapa de aluzinc y sistema de deslizamiento instalado.									
ACABADO	Acabado bilaminado color a elegir por la DF Precerco aluminio. Elementos adicionales en acero inoxidable con acabado semipulido, textura a elegir por la DF									
ELEMENTOS	Manilla y cerradura según diseño y modelo a elegir por la DF en acero inoxidable. Sistema de deslizamiento y estructura interior de chapa de auzinc. Mecanización para interruptores e instalación de cierres de seguridad (en caso necesario) Cerradura normalizada Amaestramiento de llave.									

CARPINTERÍA INTERIOR DE VIDRIO

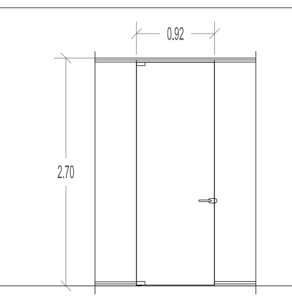

DENOMINACIÓN	M-1									
TIPO	Puerta de cristal sistema mampara									
UBICACIÓN	S-2	S-1	Bj	Ent	1º	2º	3º	4º	5º	6º
NÚMERO		1 ud	8 ud	5 ud	9 ud	15 ud	14 ud	12 ud	9 ud	6 ud
CARACTERÍSTICAS	Puerta de vidrio templado 830x 2700/2900 mm Aislamiento acústico 34dB. Marco de puerta realizado en aluminio, sistema mampara.									
ACABADO	Cristal templado 10 mm. Señalización mediante vinilo, diseño a definir por la DF.									
ELEMENTOS	Manilla según diseño y modelo a elegir por la DF en acero inoxidable. Mecanización para interruptores e instalación de cierres de seguridad (en caso necesario) Cerradura normalizada Amaestramiento de llave.									

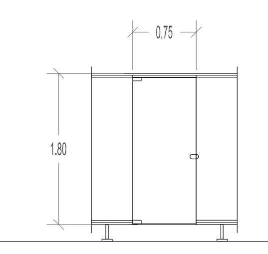

DENOMINACIÓN	C-1									
TIPO	Puerta de vidrio sistema cabinas									
UBICACIÓN	S-2	S-1	Bj	Ent	1º	2º	3º	4º	5º	6º
NÚMERO	3 ud	13 ud	10 ud		10 ud	10 ud	10 ud	10 ud	6 ud	4 ud
CARACTERÍSTICAS	Puerta de vidrio templado 750x 1800 mm Sistema de cabinas de aseos.									
ACABADO	Cristal templado esmaltado de 10 mm. Color a definir por la DF.									
ELEMENTOS	Patas de acero inoxidable de 20 mm de espesor regulables en altura con embellecedor de acero inoxidable. Herrajes compuestos por bisagras de tres cilindros para puerta, de aluminio anodizado de 20 mm. Cerradura de un cerrojo de fundición de zinc. Pomo con condena indicador de ocupado/desocupado.									

Propiedad:
AGENCIA ESTATAL DE SEGURIDAD AÉREA

MINISTERIO DE FOMENTO
AESA

Proyecto:
PROYECTO BÁSICO Y DE EJECUCIÓN DE ACONDICIONAMIENTO PARCIAL INTERIOR DEL EDIFICIO CASTELLANA 112 PARA LA NUEVA SEDE DE AESA

Situación: Pº Castellana, 112. Madrid

Plano:
PLANTA CUBIERTA
MEMORIA DE CARPINTERÍA

N

AC11

Escala: 1/75 | Fecha: NOV- 2014

Arquitecto:
VICENTE OLMEDILLA RAMOS
VOARQ
OFICINA DE PROYECTOS Y OBRAS
c/ San Conrado, 7 1ºC · 28011 Madrid · T 913 669 780 · www.voarq.com