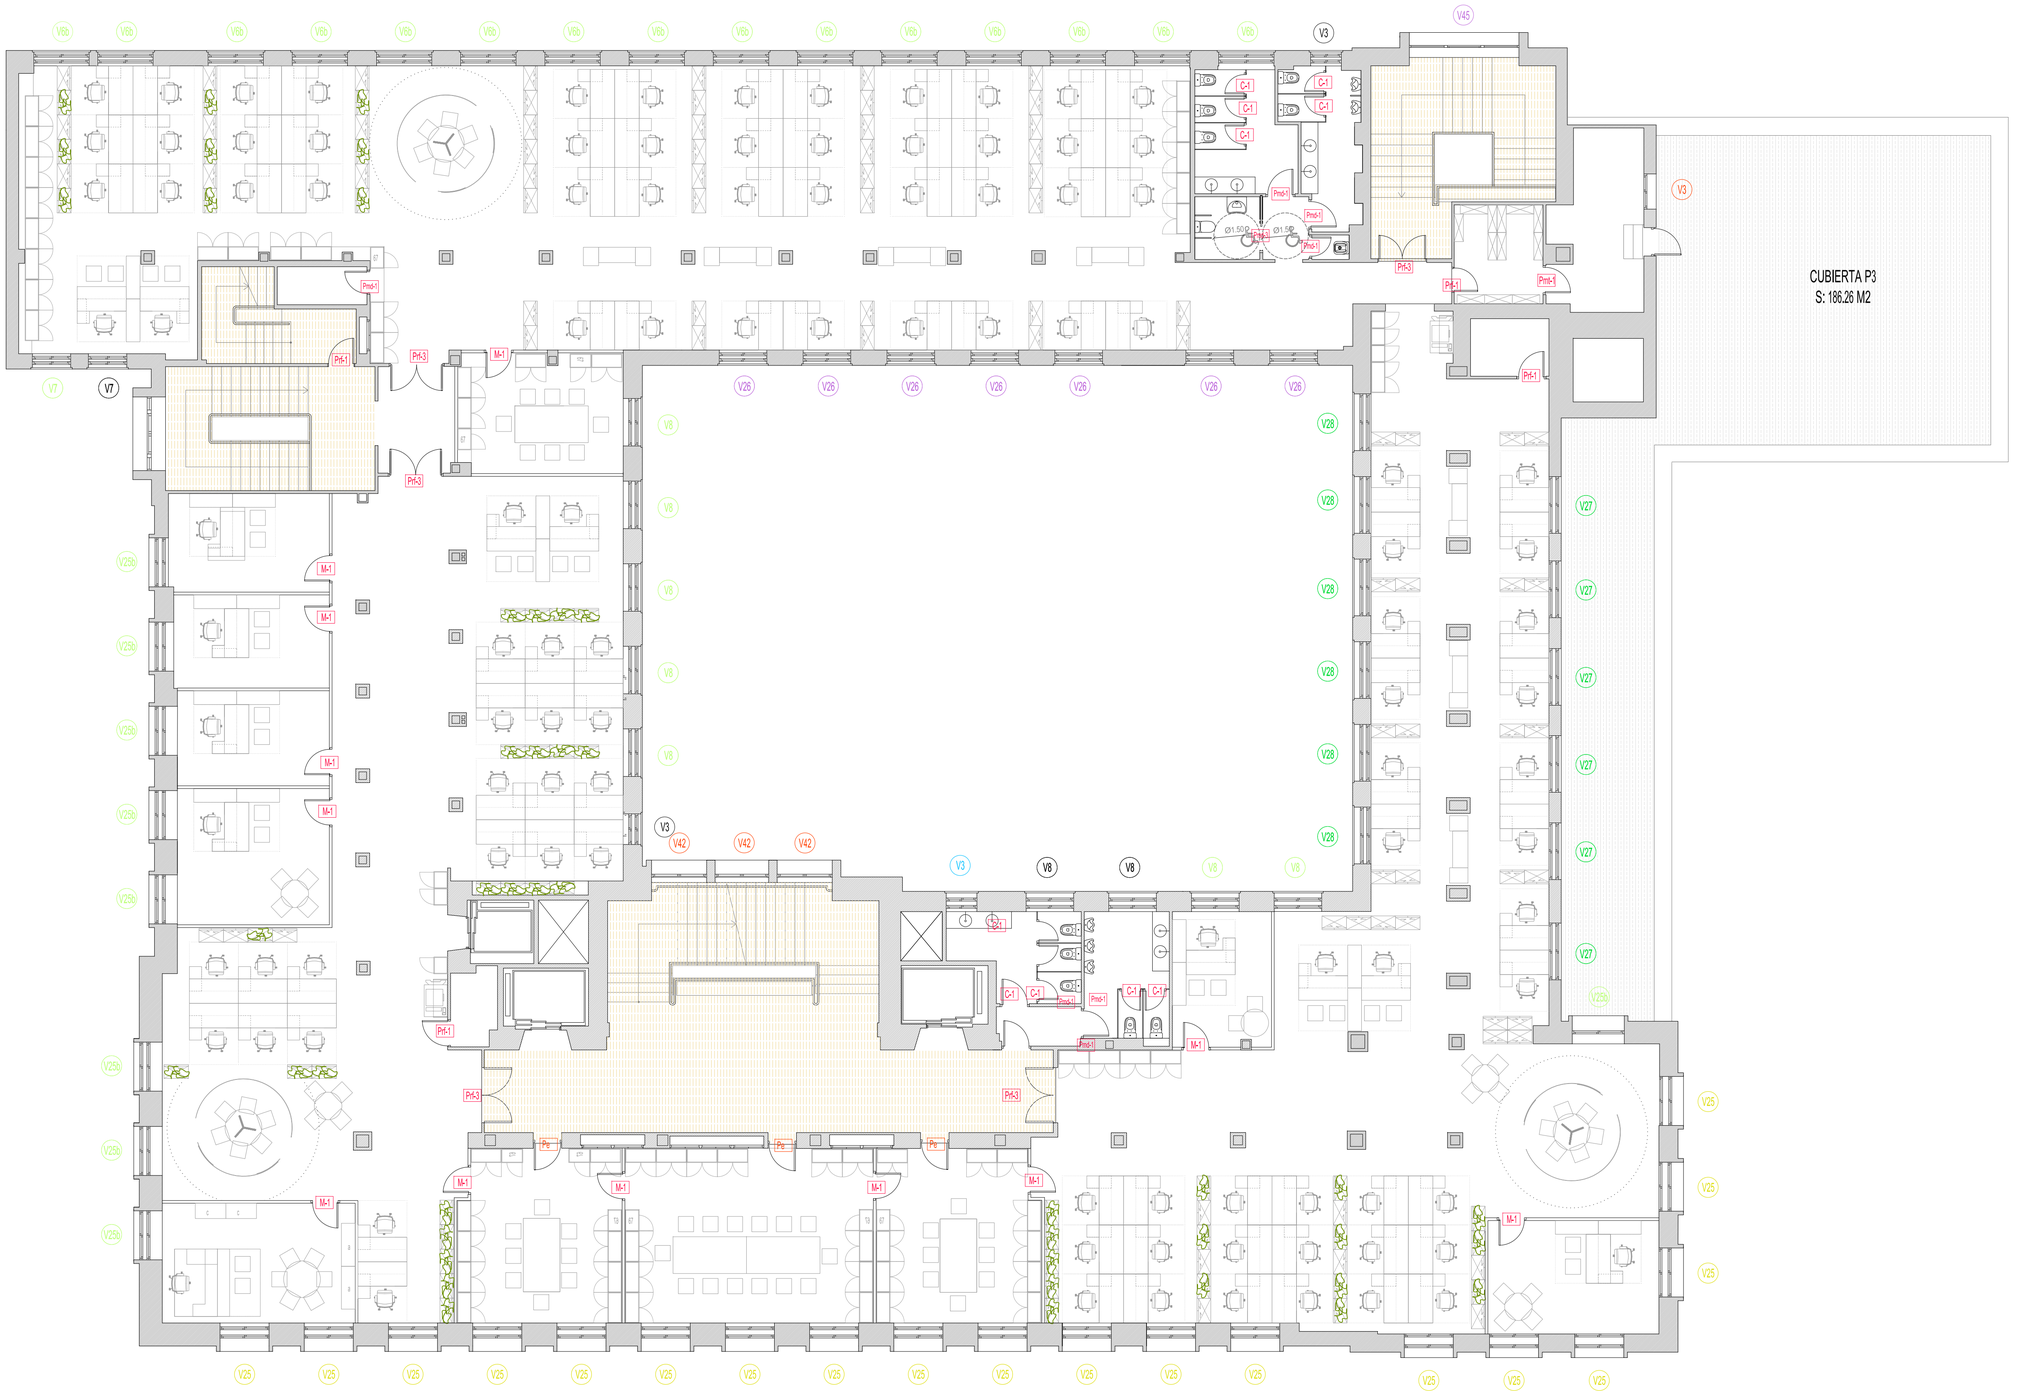

CARPINTERIA EXTERIOR

- V– **DOBLADO DE CARPINTERIA POR EL INTERIOR** Carpinteria de aluminio anodizado en bronce con acristalamiento Climalit 6/12/4+4 Stadip Silence
- V– **DOBLADO DE CARPINTERIA POR EL INTERIOR** Carpinteria de aluminio anodizado en bronce con acristalamiento Climalit 6/12/6. Fijo inferior 4+4/12/6
- V– **DESMONTAJE DE CARPINTERIA EXISTENTE Y MONTAJE DE NUEVA** Carpinteria de aluminio anodizado en bronce con acristalamiento Climalit 6/12/6. Fijo inferior 4+4/12/6
- V– **DESMONTAJE DE CARPINTERIA EXISTENTE Y MONTAJE DE NUEVA** Carpinteria de aluminio anodizado en bronce con acristalamiento. Conjunto EI-60.
- V– **DESMONTAJE DE CARPINTERIA EXISTENTE Y MONTAJE DE NUEVA** Carpinteria de aluminio anodizado en bronce con acristalamiento 6/12/6 con rejilla superior.
- V– **DESMONTAJE DE CARPINTERIA EXISTENTE Y MONTAJE DE NUEVA** Carpinteria de aluminio anodizado en bronce con 1 fijo con rejilla superior y una hoja abatible. Acristalamiento 6/12/6 .
- V– **DESMONTAJE DE CARPINTERIA EXISTENTE Y MONTAJE DE NUEVA** Carpinteria de aluminio anodizado en bronce con 1 fijo y una hoja abatible. Acristalamiento 6/12/6 .
- V– **DESMONTAJE DE CARPINTERIA EXISTENTE Y MONTAJE DE NUEVA** Carpinteria de aluminio anodizado en bronce con acristalamiento 6/12/6 con fijo superior EI-60.
- V– **DESMONTAJE DE CARPINTERIA EXISTENTE Y MONTAJE DE NUEVA** Carpinteria de aluminio anodizado en bronce con acristalamiento Stadip 44.1 Silence.

- V– **DESMONTAJE DE ACRISTALAMIENTO INTERIOR Y MONTAJE NUEVO** Acristalamiento Stadip 44.1 Silence toda la hoja
- V– **DESMONTAJE DE ACRISTALAMIENTO INTERIOR Y MONTAJE NUEVO** Acristalamiento Stadip 44.1 fijo inferior

- V– **CARPINTERIA EXISTENTE QUE SE MANTIENE**

- F– **FRENTE ACRISTALADO**

CARPINTERIA INTERIOR

- Pe Puerta existente que se mantiene

CARPINTERIA METÁLICA

- Prf-1 Puerta metálica EI-60 de una hoja
- Prf-2 Puerta metálica EI-60 de dos hojas
- Prf-3 Puerta metálica RF recuperada acabada en madera o metálica
- Pmt-1 Puerta metálica de chapa de una hoja

CARPINTERIA DE MADERA

- Pmd-1 Puerta de madera de una hoja abatible
- Pmd-2 Puerta de madera de dos hojas abatibles
- Pmd-3 Puerta de madera de una hoja corredera

CARPINTERIA DE VIDRIO

- C-1 Puerta de cabina de aseo de vidrio
- M-1 Puerta de mampara sistema acristalado

** **Ver dimensiones y detalle en fichas de carpintería**

AREA PROTEGIDA.

Propiedad:
AGENCIA ESTATAL DE SEGURIDAD AÉREA

Proyecto:
PROYECTO BÁSICO Y DE EJECUCIÓN DE ACONDICIONAMIENTO PARCIAL INTERIOR DEL EDIFICIO CASTELLANA 112 PARA LA SEDE DE AESA

Situación: Pº Castellana, 112. Madrid

Plano:
PLANTA CUARTA
PLANOS CARPINTERIA

AC08

Escala: 1/100 | Fecha: NOV - 2014

Arquitecto:
VICENTE OLMEDILLA RAMOS
VOARQ
OFICINA DE PROYECTOS Y OBRAS
c/ San Conrado, 7 1ºC - 28011 Madrid - T 913 669 780 - www.voarq.com