



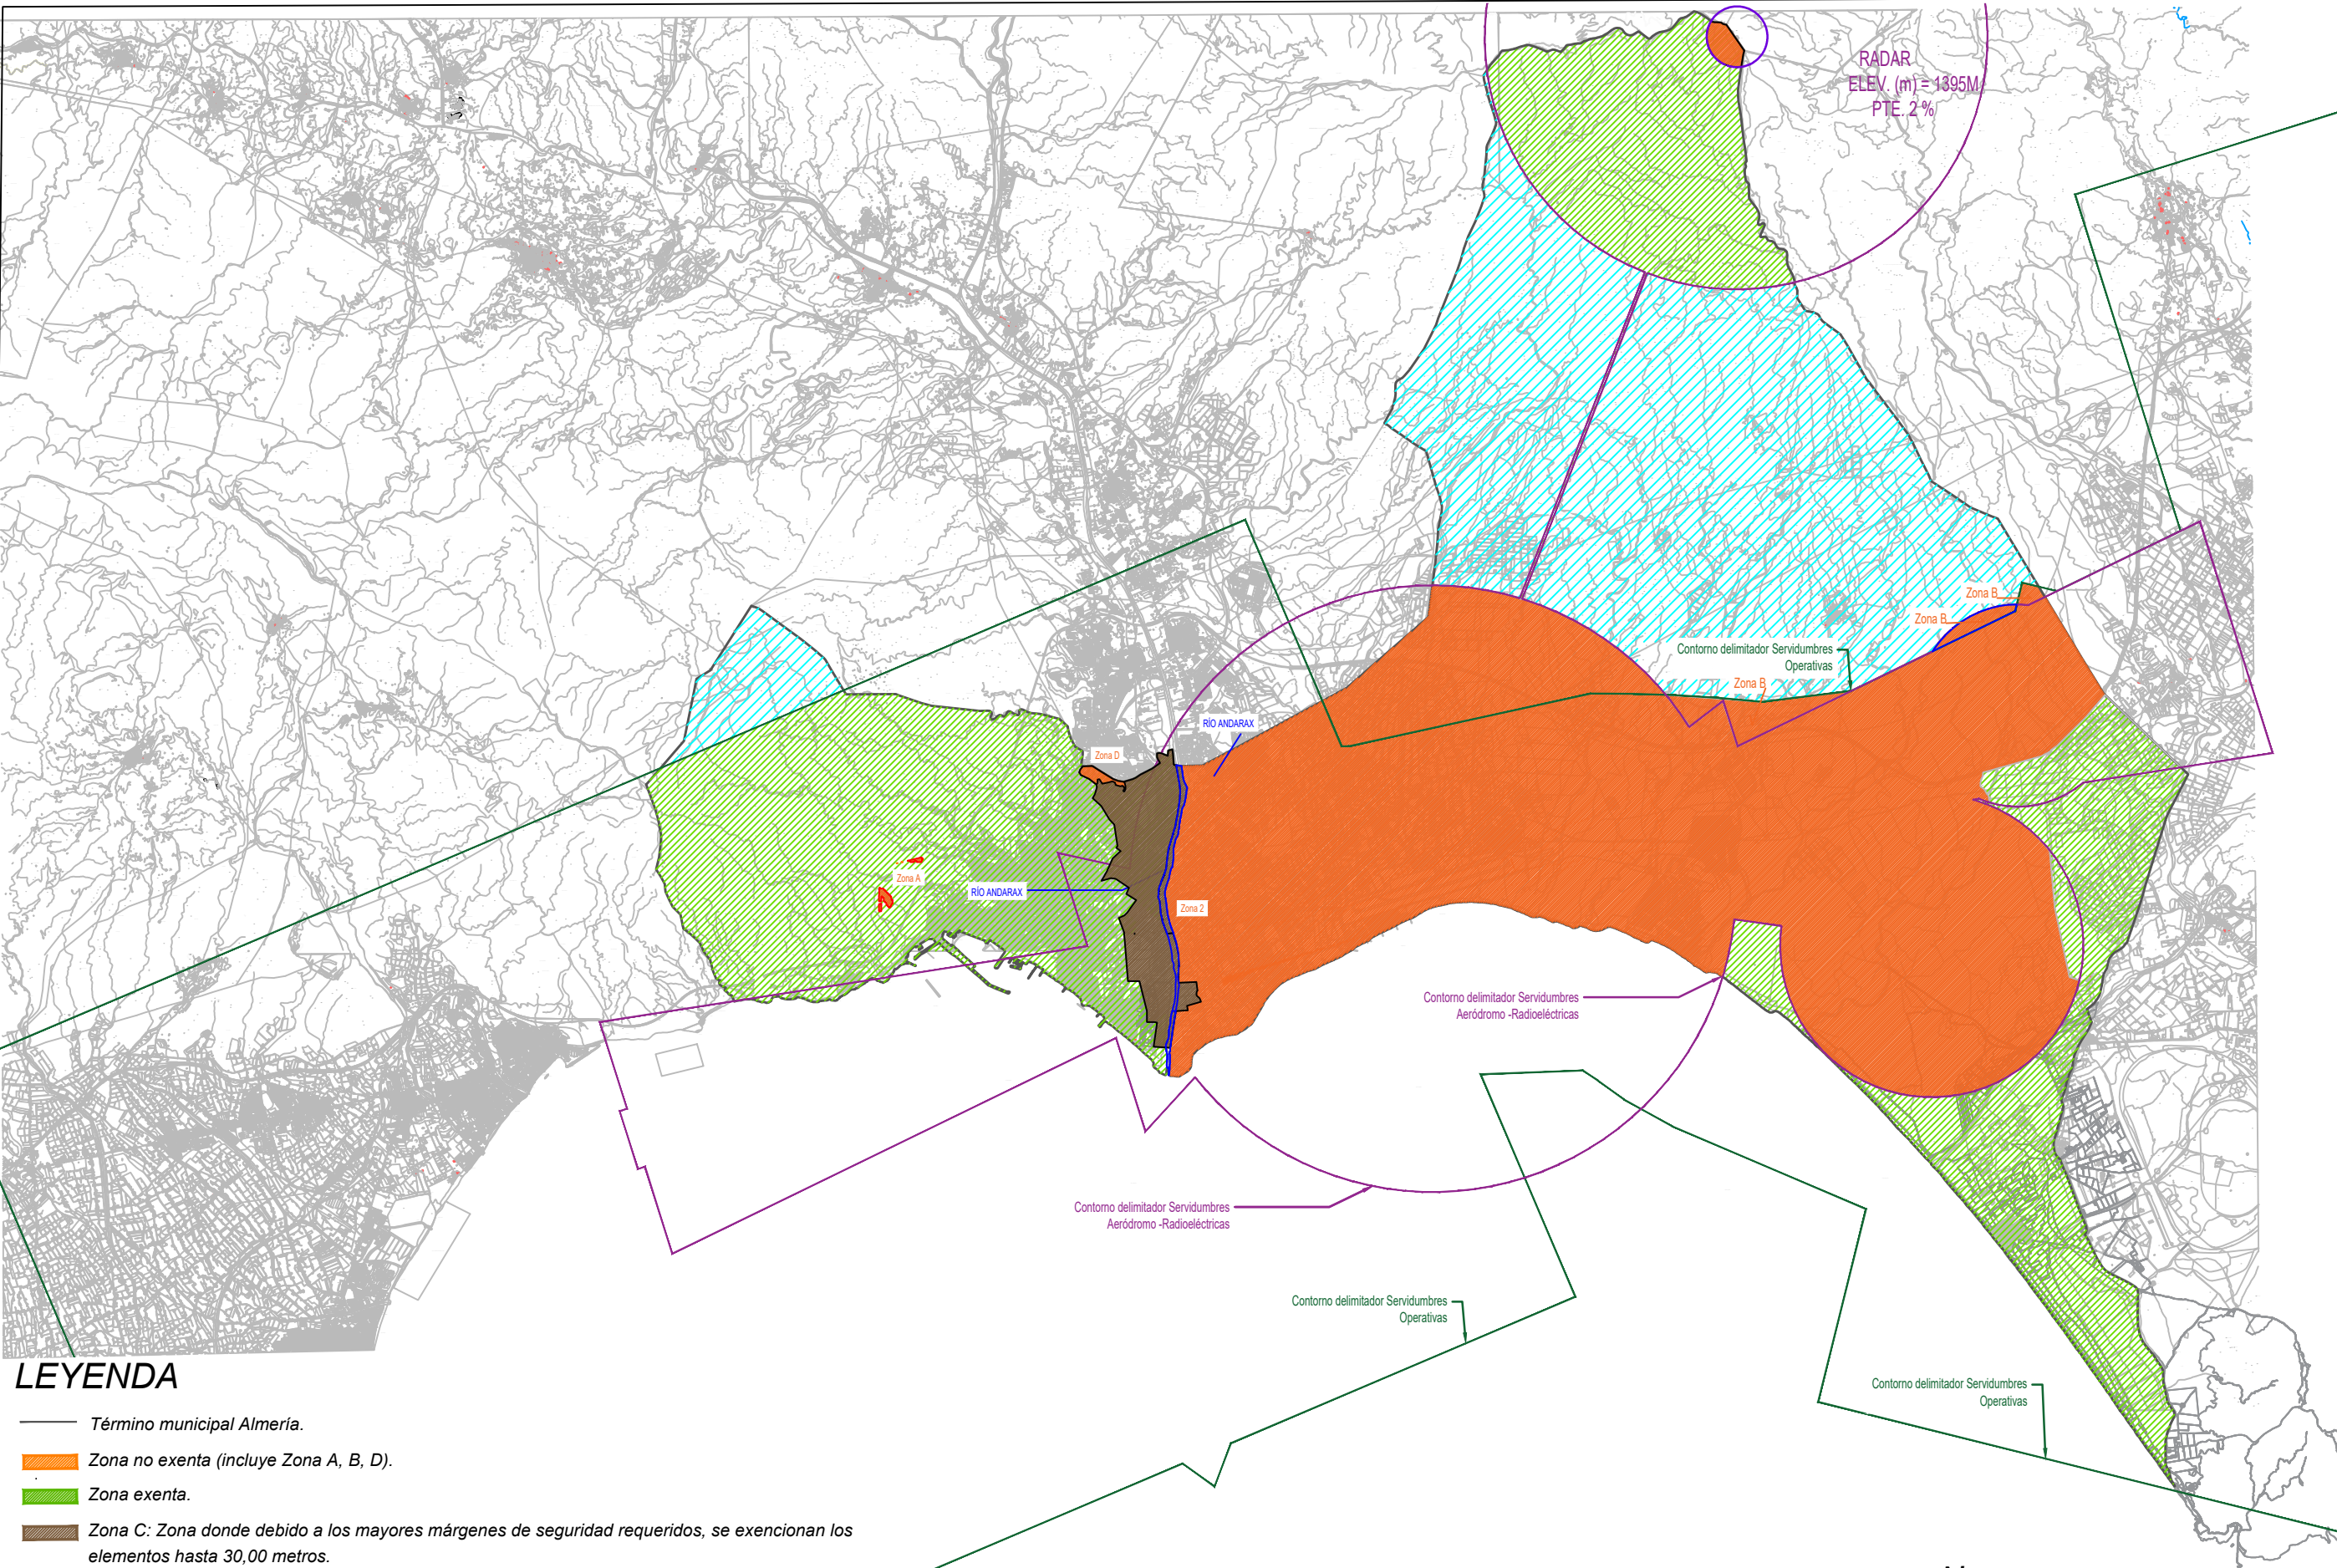

LEYENDA

- Término municipal Almería.
- Zona no exenta (incluye Zona A, B, D).
- Zona exenta.
- Zona C: Zona donde debido a los mayores márgenes de seguridad requeridos, se exencionan los elementos hasta 30,00 metros.
- Zona Fuera de Servidumbres Aeronáuticas.
- Contorno delimitador superficies aeronáuticas de aeródromo-radioeléctricas del aeropuerto de Almería.
- Límites hidrográficos : Río Andarax.
- Contorno delimitador servidumbres aeronáuticas operativas del aeropuerto de Almería.

Datum ETRS89. Proyección UTM Huso 30
Datos para el Punto de Referencia (PR)
Valor estimado de la declinación magnética para el
1 de enero de 2012 $\theta = 1^{\circ} 3'$ Oeste
La variación anual de la declinación es de 6,8' hacia el Este
Convergencia de la cuadrícula $\gamma = 0^{\circ} 22' 39,83''$
Factor de escala = 0,99963886

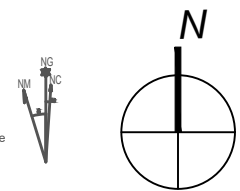

 AGENCIA ESTATAL DE SEGURIDAD AEREA		DIRECCIÓN DE AEROPUERTOS Y SEGURIDAD DE AVIACIÓN CIVIL	
PLANO N°	1/5	AEROPUERTO DE ALMERÍA	
FECHA	DICIEMBRE 2025	PLANO DE DELIMITACIÓN DE LAS ZONAS DE EXENCIONES	
ESCALA	1:150.000	TÉRMINO MUNICIPAL ALMERÍA	