


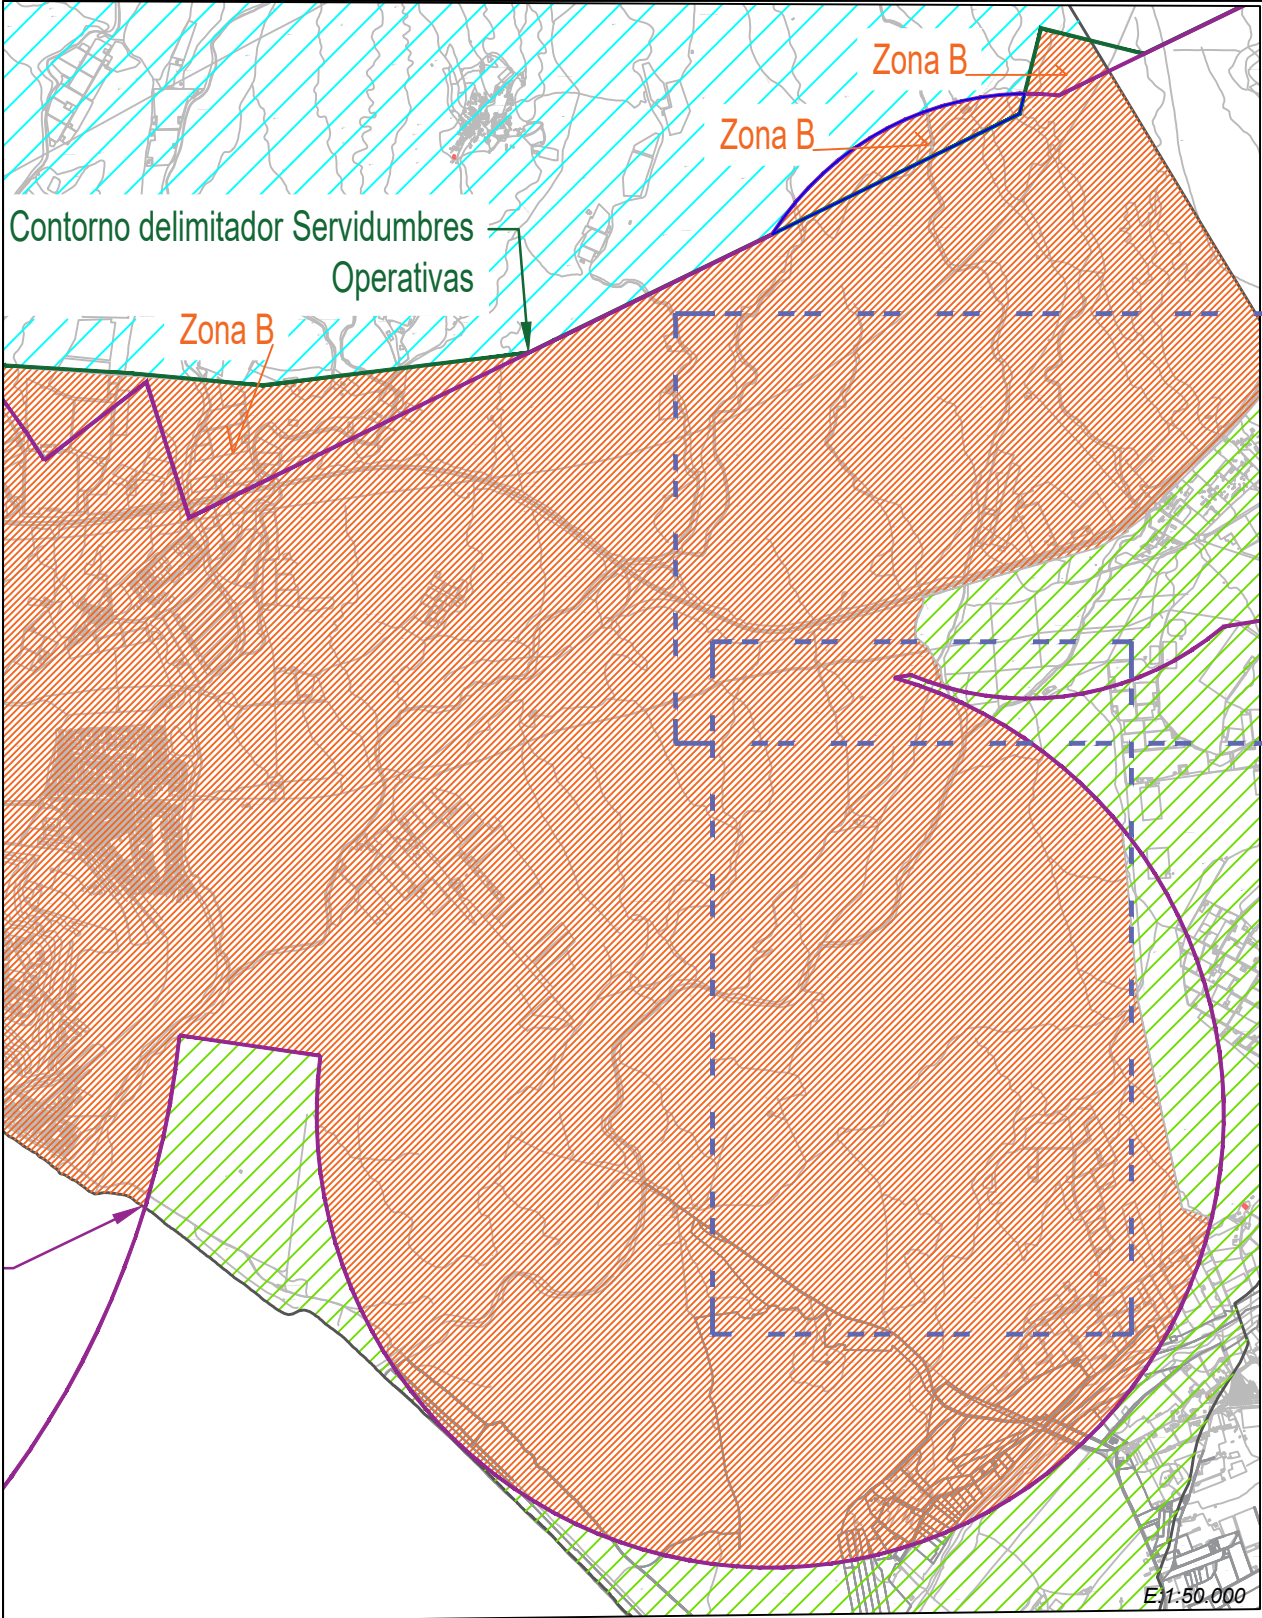

LEYENDA

- Término municipal Almería.
- Zona no exenta.
- Zonas A y B no exentas por afectación a los procedimientos de vuelo publicados en AIP España.
- Zona exenta.
- Zona Fuera de Servidumbres Aeronáuticas.
- Contorno delimitador superficies aeronáuticas de aeródromo-radioeléctricas del aeropuerto de Almería.
- Contorno delimitador servidumbres aeronáuticas operativas del aeropuerto de Almería.

Zonas A y B

ZONAS NO EXENTAS

En estas dos áreas existe afectación a los procedimientos de vuelo actualmente publicados en AIP España, concretamente:


Zona A: El circuito de categoría D de la carta IAC 3 – NDB RWY 7 estaría afectado.

Zona B: La aproximación final de las maniobras de aproximación publicadas en la carta IAC 6 – LOC RWY 25 estaría afectada.


Análisis Pormenorizado Zona Central No exenta

La delimitación de la Zona 2 Central (no exenta), en su lado más hacia el este, corresponde, siguiendo la dirección norte-sur, al límite del término municipal hasta el cruce del mismo con la Autovía del Mediterráneo A-7, para, posteriormente, continuar por la Cañada de las Higueras (referencia catastral 04900A068000190000QB Polígono 68 Parcela 19) hasta la intersección con el contorno de las servidumbres aeronáuticas de aeródromo-radioeléctricas establecidas por el Real Decreto 728/2015, de 24 de julio, por el que se modifican las servidumbres aeronáuticas del aeropuerto de Almería.

Posteriormente se continúa con dicho contorno hasta la intersección del mismo con el Camino de Mazorque hasta volver a encontrarse, en el quiebro del mismo, con el mismo contorno citado anteriormente.

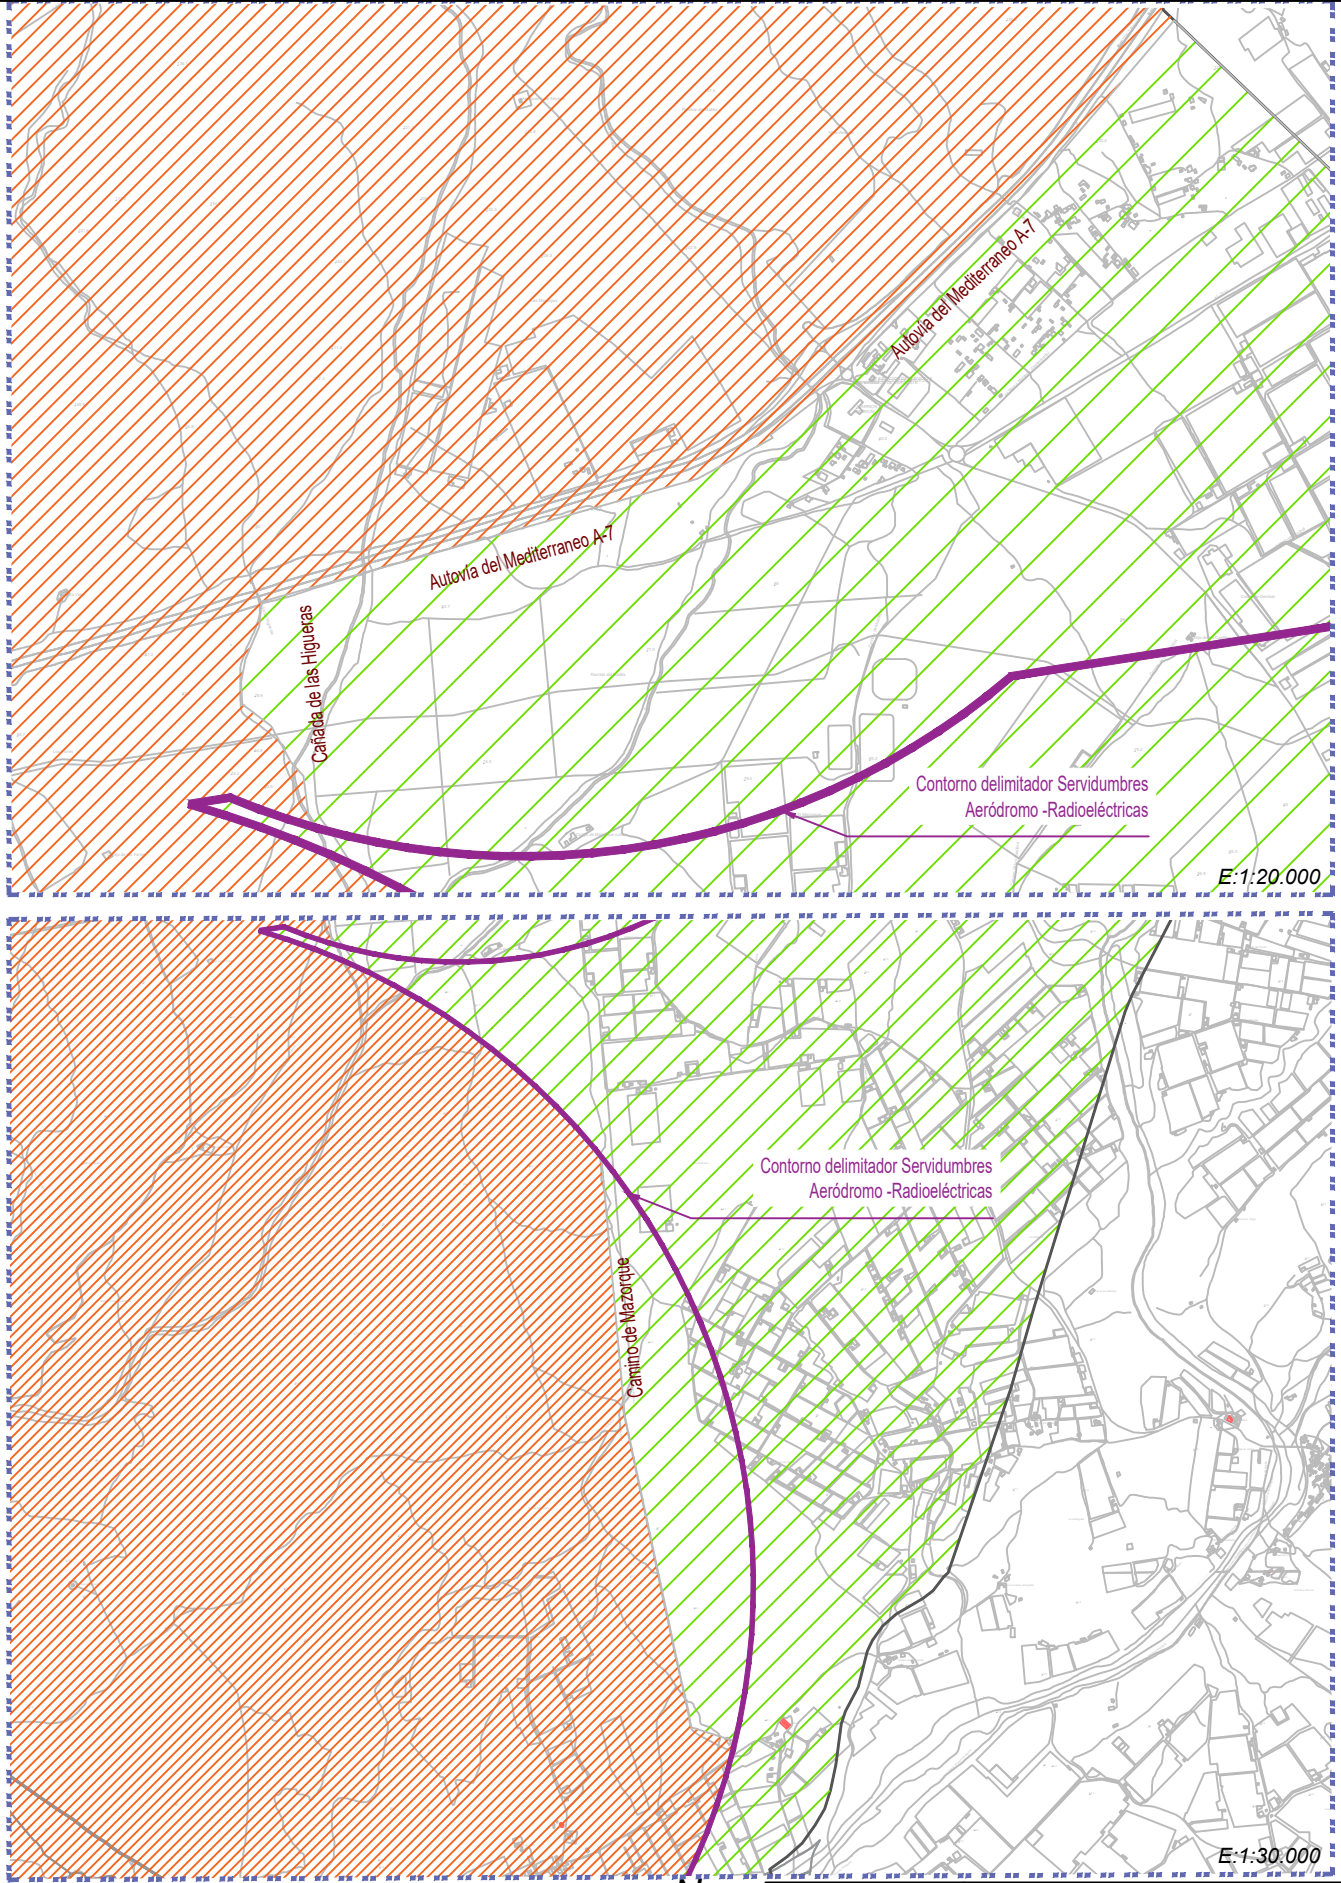

Datum ETRS89. Proyección UTM Huso 30
Datos para el Punto de Referencia (PR)
Valor estimado de la declinación magnética para el 1 de enero de 2012: 1° 3' Oeste
La variación anual de la declinación es de 6,8' hacia el Este
Convergencia de la cuadrícula: 0° 22' 39,83"
Factor de escala = 0,99963886

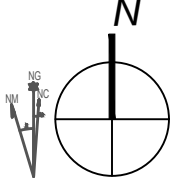

 AGENCIA ESTATAL DE SEGURIDAD AEREA		DIRECCIÓN DE AEROPUERTOS Y SEGURIDAD DE AVIACIÓN CIVIL	
PLANO N°	4B/5	AEROPUERTO DE ALMERÍA	
FECHA	DICIEMBRE 2025	PLANO DE DELIMITACIÓN DE LAS ZONAS DE EXENCIONES ZONA 2: ZONA CENTRAL (PLANO B)	
ESCALA	1:50.000/1:30.000/1:20.000	TÉRMINO MUNICIPAL DE ALMERÍA	