
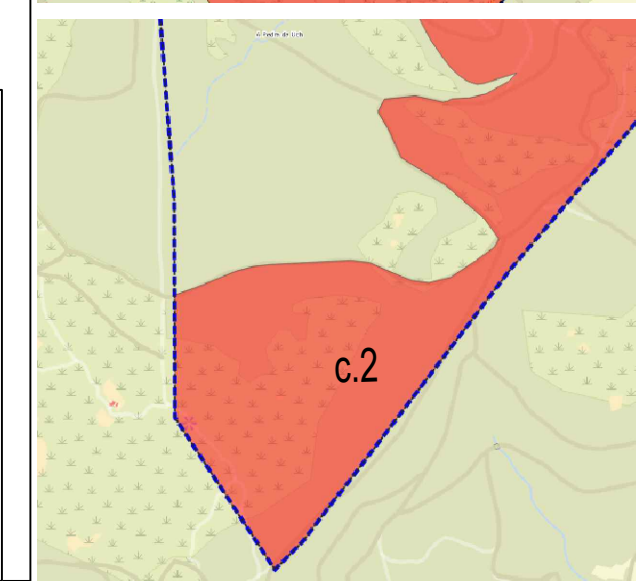
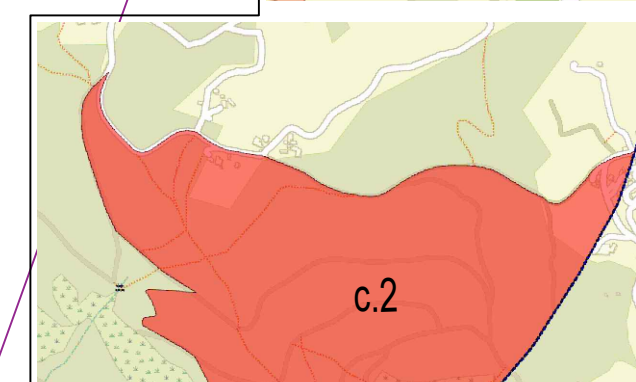
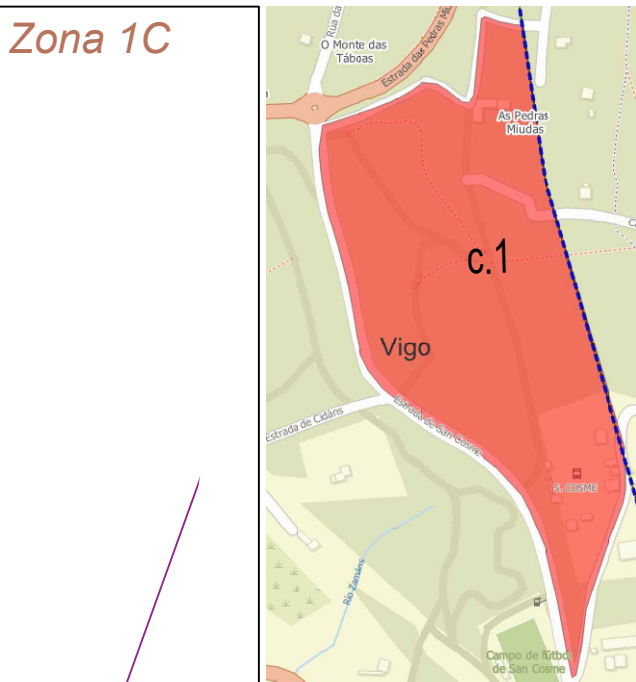


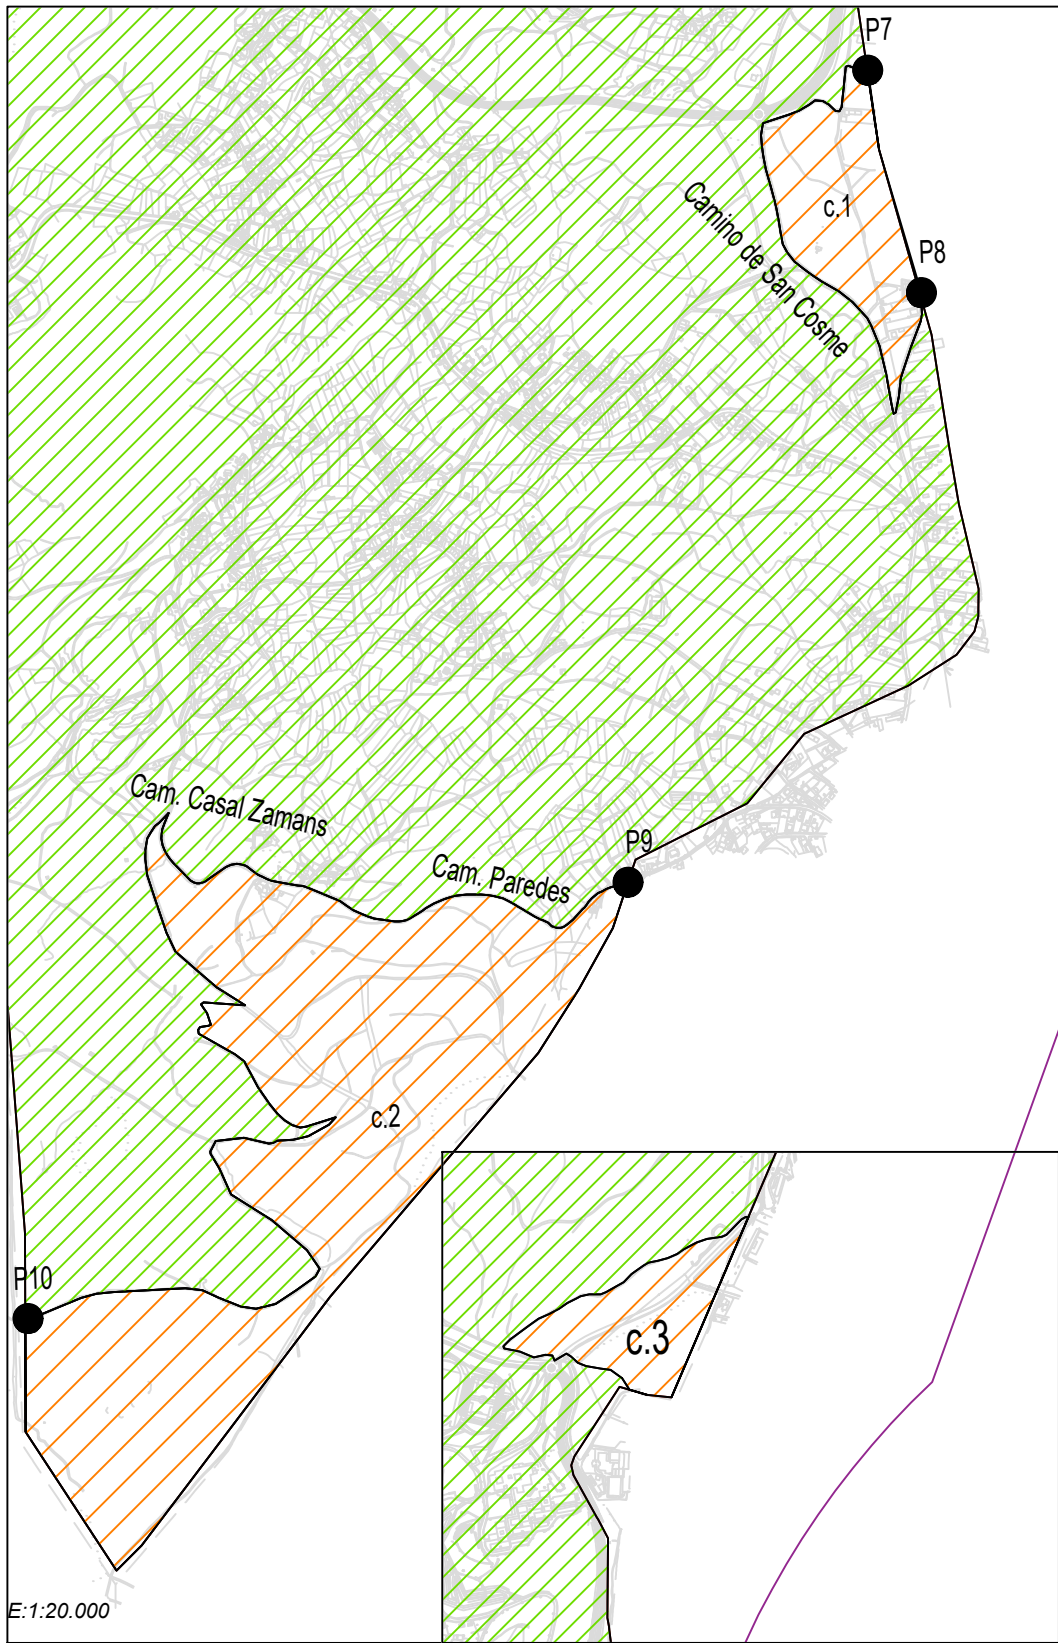

CLASIFICACIÓN DE LAS ZONAS DE EXENCIONES

Zona no exenta: Corresponde al ámbito del territorio delimitado por los detalles pormenorizados de las zonas: Zona 1A, Zona 1B y Zona 1C.

Zona exenta: Se corresponde al ámbito del territorio comprendido en el término municipal de Vigo que no está englobado dentro en la "Zona fuera de servidumbres aeronáuticas" ni dentro de la "Zona no exenta", donde la altura máxima de las construcciones, instalaciones o plantaciones en esta zona **no excederá de 45 metros** sobre el terreno o agua circundante, incluidos todos sus elementos o cualquier añadido sobre las mismas.

Zona fuera de servidumbres aeronáuticas: En la zona más al oeste y centro, habrá varias áreas fuera de las servidumbres aeronáuticas establecidas por el Real Decreto 2278/1986, de 25 de septiembre, por el que se establecen las nuevas servidumbres aeronáuticas del Aeropuerto de Vigo, donde no se requiere acuerdo previo favorable para obstáculos <100 metros.

LEYENDA

- Término municipal Vigo.
- Zona no exenta.
- Zona exenta.
- Zona Fuera de Servidumbres Aeronáuticas.
- Contorno delimitador superficies aeronáuticas de aeródromo-radioeléctricas del aeropuerto Vigo.

Análisis Pormenorizado Zona 1C

ZONA 1C

El ámbito del territorio denominado "Zona no exenta" es discontinuo dentro del término municipal de Vigo. Se procede a detallar dicho contorno delimitador de las zonas no exentas, que se han dividido en 3 zonas diferenciadas para mejor descripción del mismo.

En este plano se detalla la Zona 1C, que, a su vez, hemos dividido en c.1, c.2 y c.3 puesto que la Zona C se compone de tres polígonos cerrados diferentes.

Descripción polígono c.1




Partimos del punto "P7" de la Zona 1A, y vamos rodeando la Estrada de San Cosme hasta subir por el Camino de San Cosme, hasta alcanzar el punto "P8" que corresponde a la intersección del mismo con el contorno delimitador del término municipal de Vigo. Cerramos el polígono obteniendo la zona c.1.

Descripción polígono c.2

Partimos del punto "P9" que es la intersección del Camino Paredes con el contorno delimitador del término municipal de Vigo. Continuamos por el mismo hasta alcanzar el Camino de Casal Zamans, el cual vamos recorriendo hasta su cruce con el punto "P10", que intersecta con el contorno delimitador del término municipal de Vigo y cierra el polígono c.2.

Descripción polígono c.3

Pequeña zona entre los polígonos c.1 y c.2 alrededor de la EP-2005, tanto a izquierda como a derecha y As Pereiras con el contorno del término municipal de Vigo.

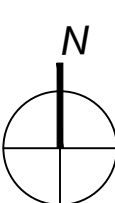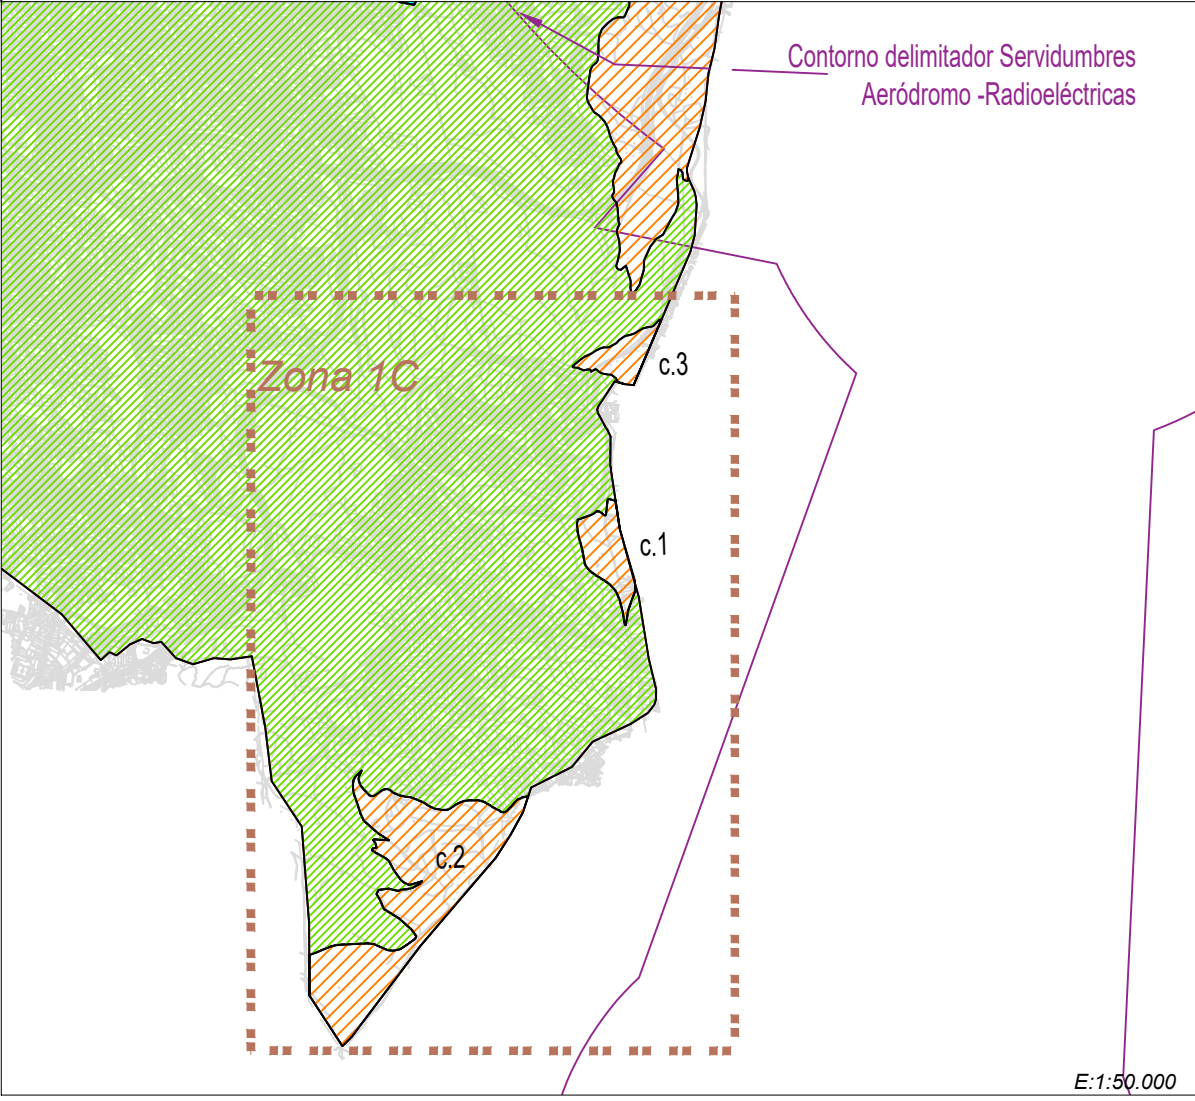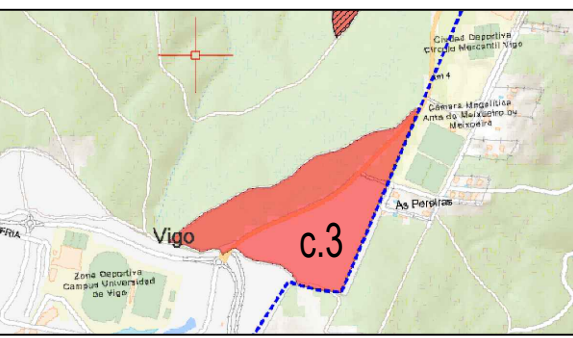

Datum ETRS89. Proyección UTM Huso 29	
	DIRECCIÓN DE AEROPUERTOS Y SEGURIDAD DE AVIACIÓN CIVIL
	AEROPUERTO DE VIGO
PLANO N°	4/4
FECHA	MAYO 2026
ESCALA	1:20.000/50.000
PLANO DE DELIMITACIÓN DE LAS ZONAS DE EXENCIONES	
TÉRMINO MUNICIPAL VIGO	
ANÁLISIS PORMENORIZADO ZONA 1C	