


DETALLE DEPOSITO DE GASOLEO AEREO

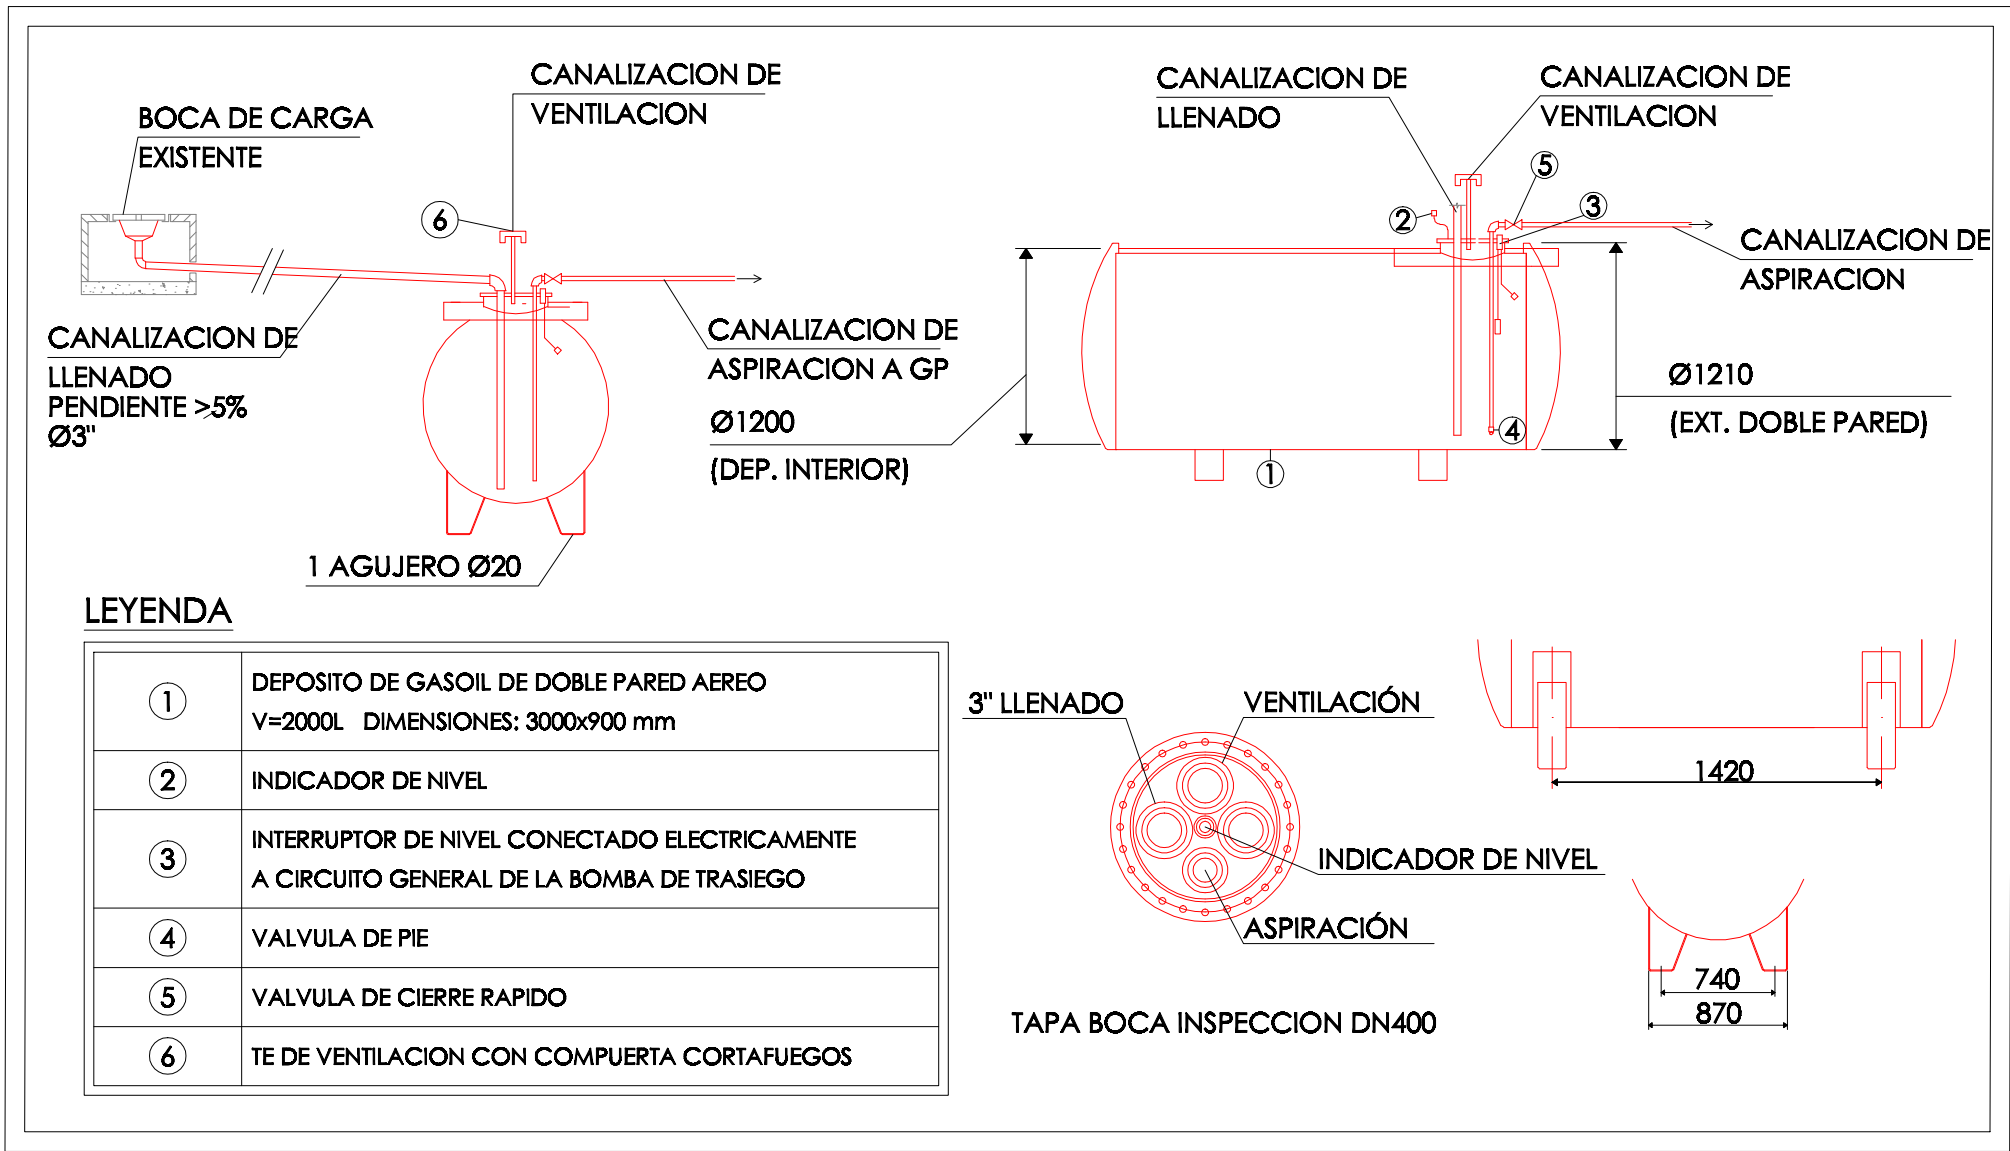

LEYENDA	
	TUBERIA DE GASOL
	LLAVE DE CORTE
	BOMBA DE TRASIEGO
	MONTANTE

NOMENCLATURA	
1	FILTRO
2	BOMBA DE TRASIEGO
3	LLAVE DE CORTE

NOTA:


1.- EL MATERIAL DE LA RED DE ABASTECIMIENTO A DEPOSITOS DE ALMACENAMIENTO DE GASOL SERA ACERO SEGUN NORMA UNE 19046

2.- EL MATERIAL DE LA RED INTERIOR DE GASOL SERA COBRE UNE-EN 1.057


3.- SE EMPLEARAN PASAMUROS CUANDO LOS CONDUCTOS DE GASOL ATRAVIESEN ELEMENTOS TALES COMO CERRAMIENTOS, PARTICIONES, FORJADOS, ETC

4.- LA DISTANCIA DESDE CUALQUIER PUNTO DEL DEPOSITO A LAS PAREDES O TECHO DEL RECINTO DONDE ES ENCUENTRA UBICADO DEBE SER SUPERIOR O IGUAL A 400mm

PLANTA BAJA

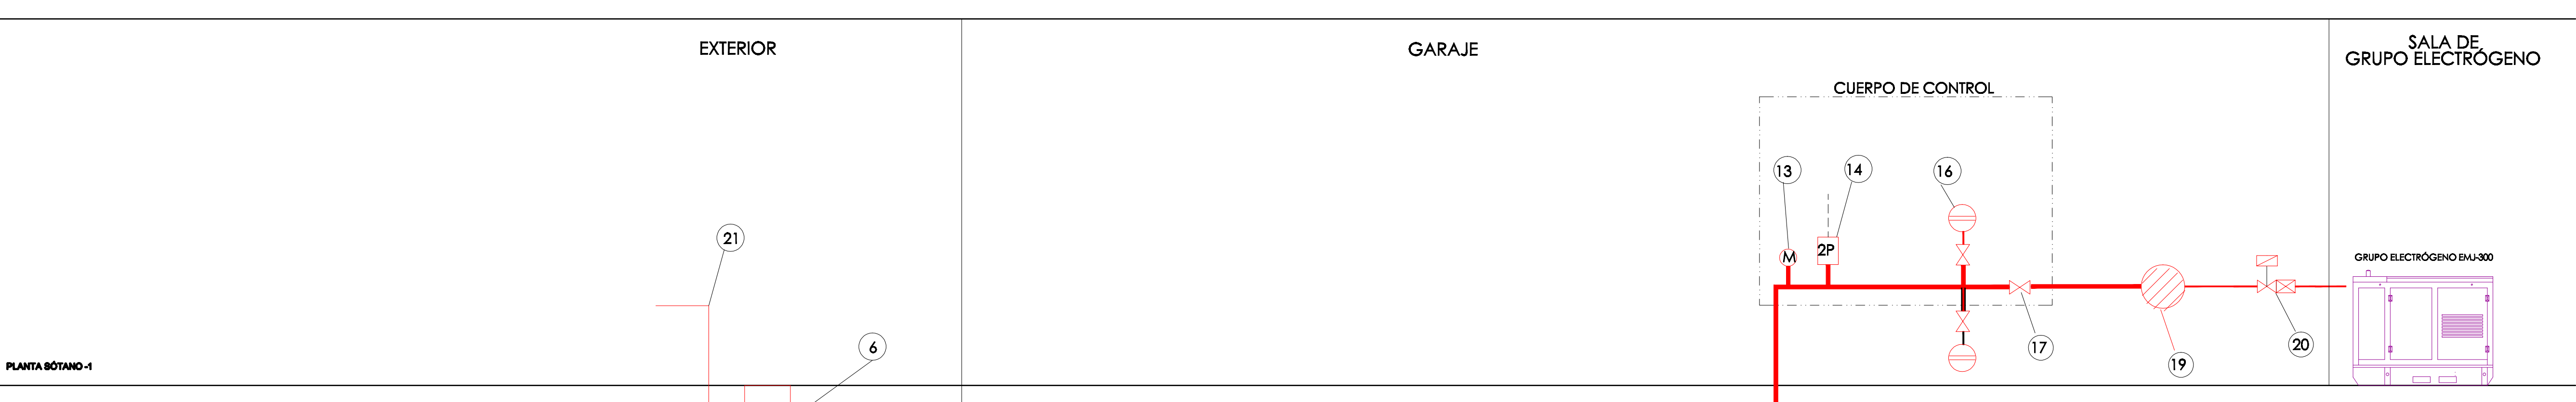

PLANTA BÓTANO -1

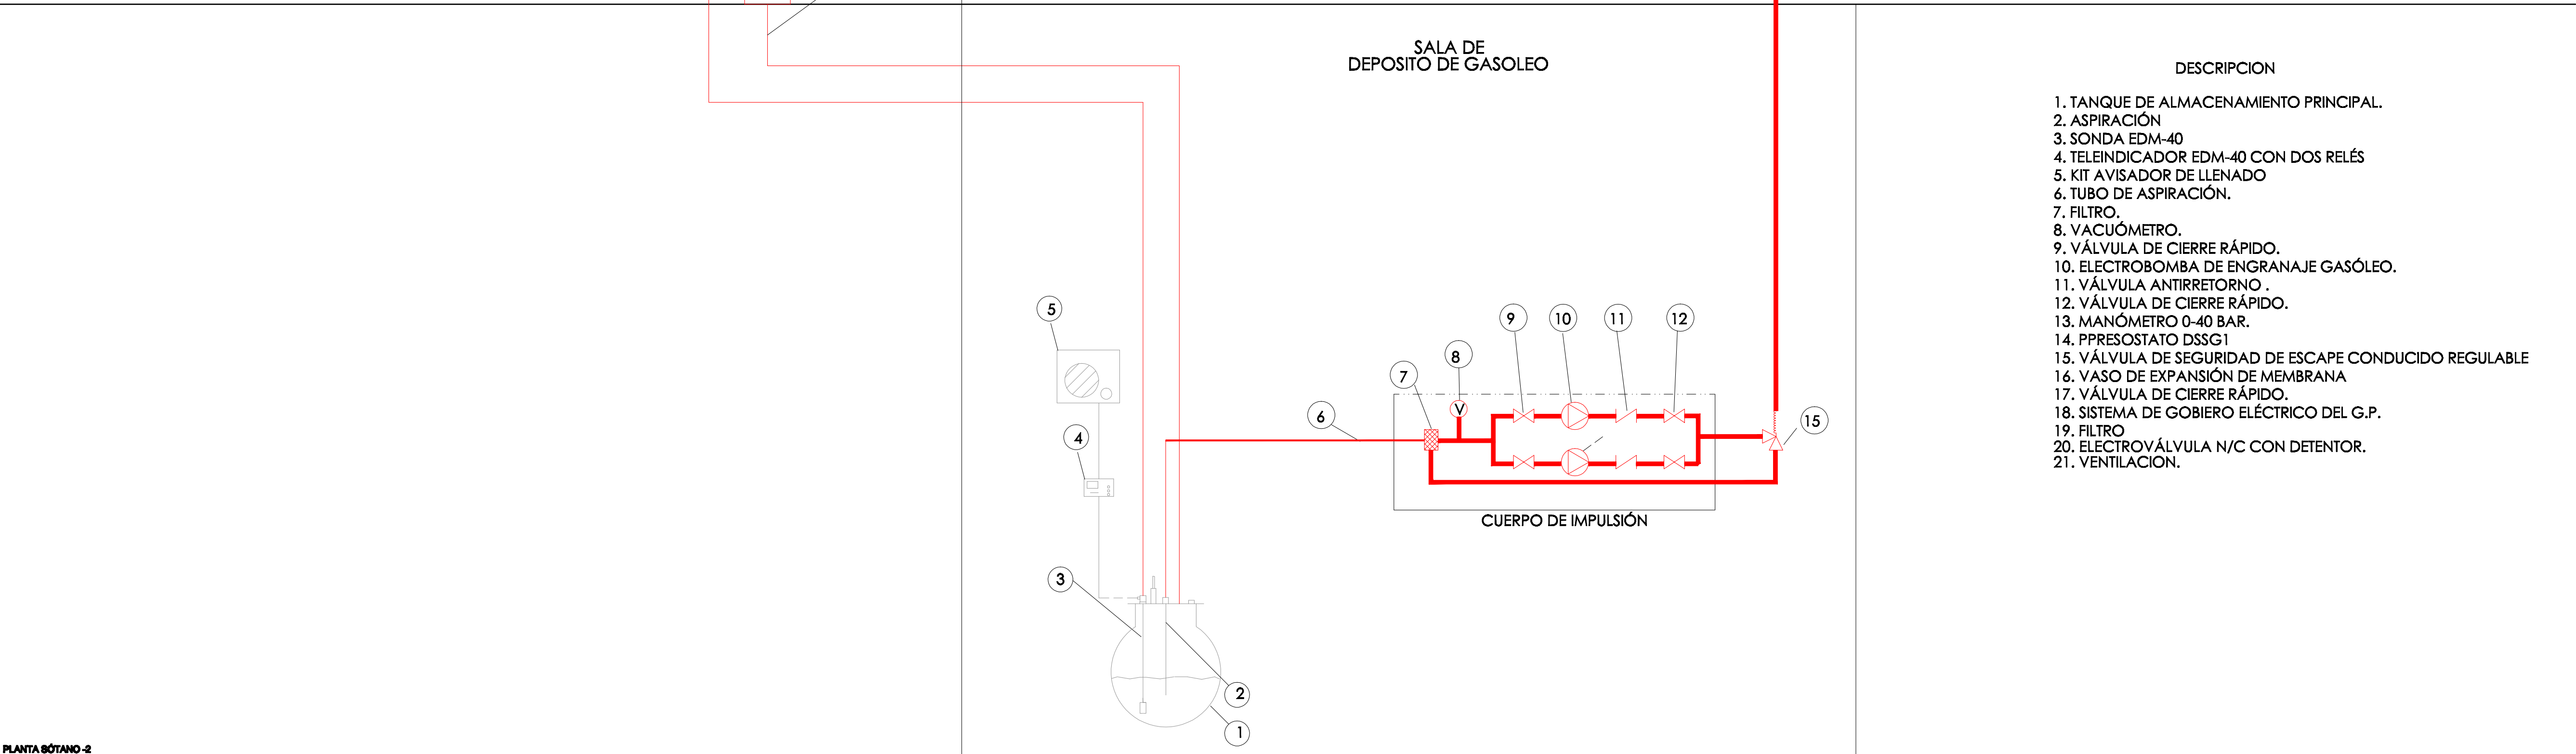

PLANTA BÓTANO -2