



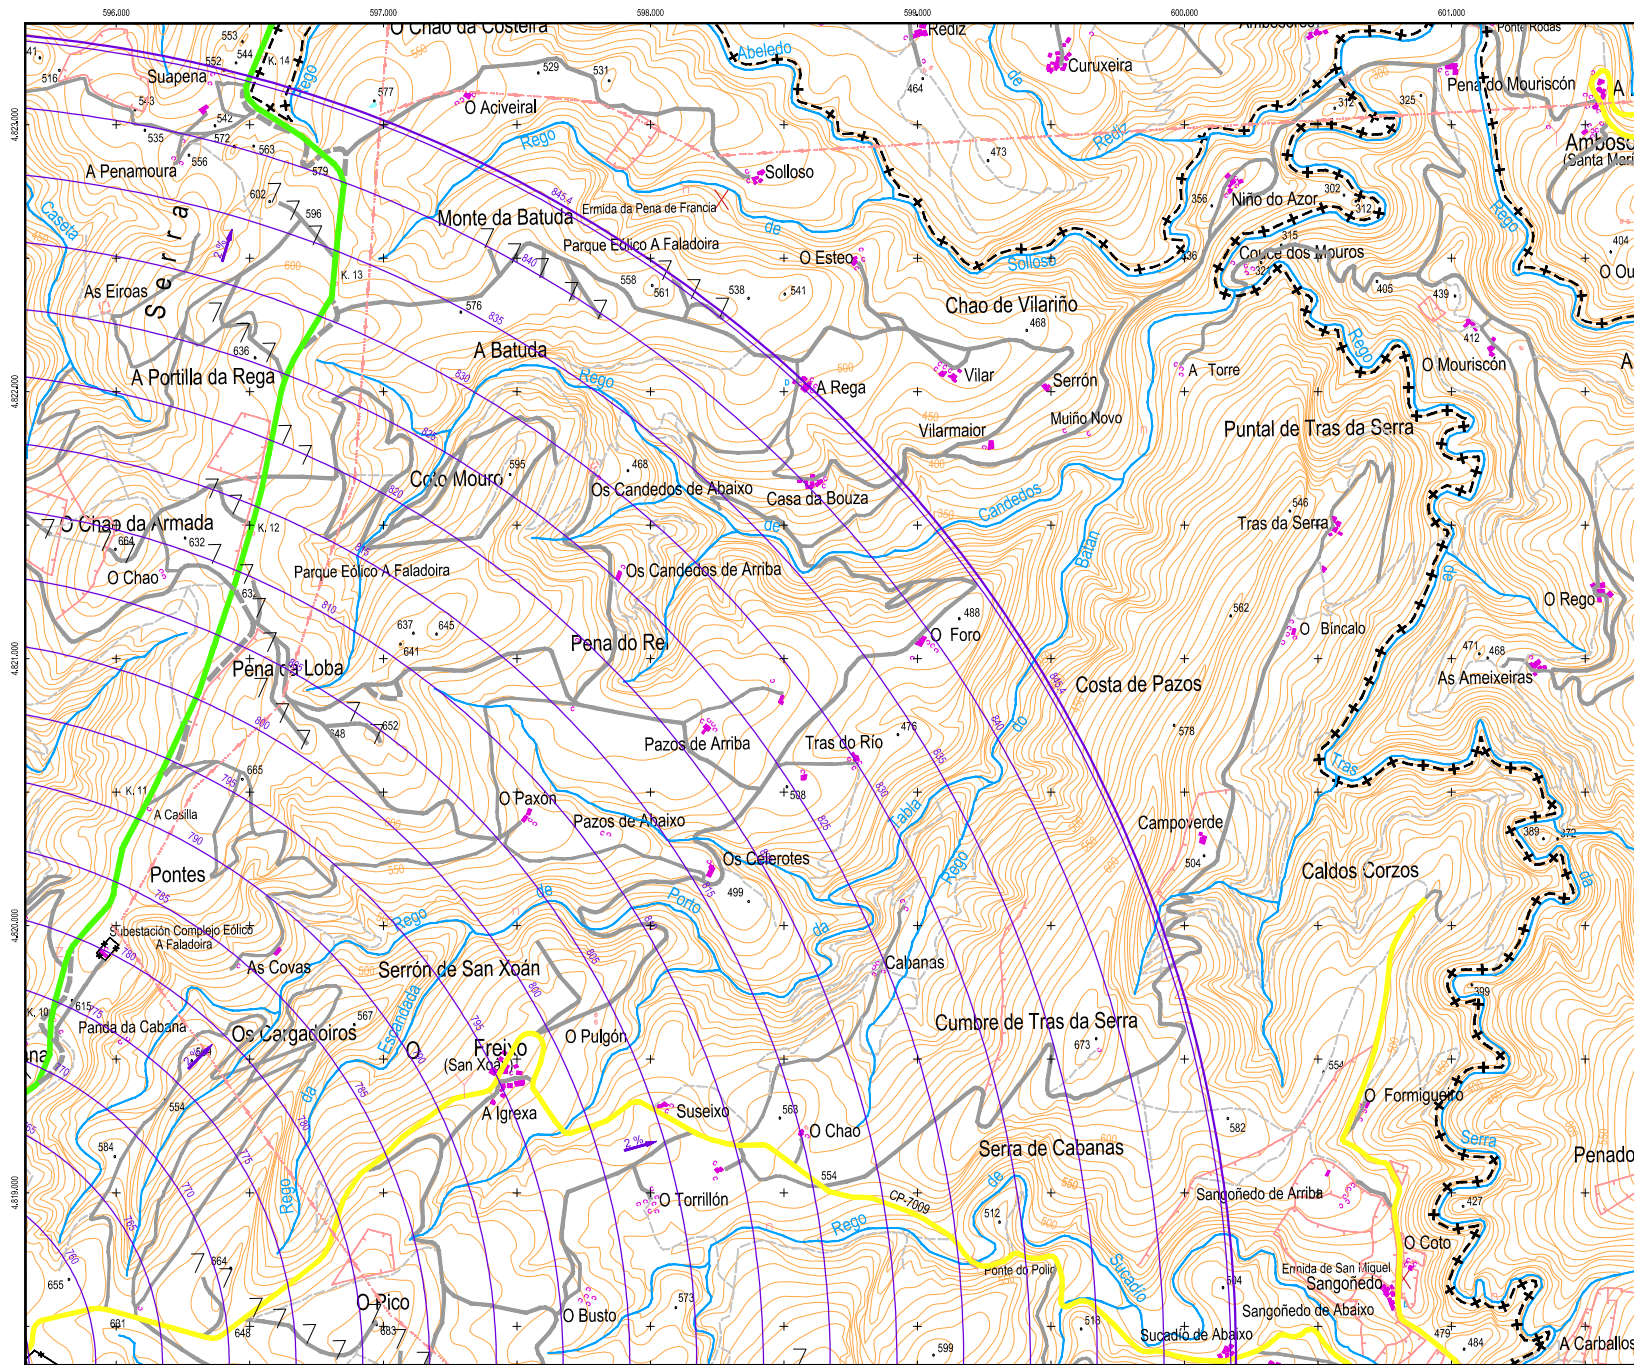

PUNTOS DE REFERENCIA DE LAS INSTALACIONES RADIOELÉCTRICAS (UTM ETRS89 HUSO 29)			
INSTALACIÓN	X (m)	Y (m)	ALTITUD (m)
RDR RLEAP	595,193,0	4,818,354,6	745,4

 

Cartografía MTN25 © Instituto Geográfico Nacional

Datum ETRS 89, Proyección UTM Huso 29
Datos para el centro de la hoja (43° 32' 03,220" N, 07° 46' 42,972" W).
Valor estimado de la declinación magnética para el
1 de Enero de 2017: 6° 2' 21" Oeste
La variación anual de la declinación es de 8,4" hacia el Este
Convergencia de la cuadrícula: 11° 50' 20"
Factor de escala = 0,99971979

PLANO LLAVE
1:100,000



LEYENDA

SERVIDUMBRES AERONÁUTICAS

- Zona de seguridad
- Variaciones del terreno y elementos sobre el mismo
- Limitación radiodifusión
- Línea color gruesa: Borde de servidumbres
- Línea color fina: Línea de nivel de servidumbres
- Radio de vigilancia primario y/o secundario
- Centro de emisiones y/o recepciones

SIGNOS CONVENCIONALES

- Carreteras
- Autopista, Autovía
- Nacional, Autonómica 1ª orden
- Autonómica 2ª orden, Autonómica 3ª orden y otras
- En construcción, Pistas
- Vía de evacuación, Estación de servicio
- Carriles, Senderos
- Ferrocarriles
- Alta velocidad, Electrificado
- Vía ancho normal, ancho, senda
- Vía estrecha, doble, sencilla
- En construcción, Electrificado
- Estación, Tránsito, Asesorio
- Límites de divisiones administrativas
- Núcleo, Comunidad Autónoma
- Provincia, Término municipal
- Parque Nacional, Parque Natural
- Hidrografía, Altimetría
- Cursos de aguas permanentes, intermitentes
- Canales, acueductos >3 m, <3 m, <1 m
- Puentes o abarcos, Cauce balneático
- Cursos de nivel, Anillo, Hoya o depresión
- Desmonte, Terraplen, Vaseo, escorrentía
- Signos especiales
- Construcción de comarcas super, subter.
- Línea eléctrica >110 kV y <110 kV
- Alcantarillas, Sifón
- Albercía, Tapa, Vano de contención (diq)
- Vértice geodésico, 1ª orden, Red Ordon Interior (ROI)
- Cerro, Mta, Veta o colina oscura
- Estación espacial, Telesat, Antena
- Reserva arqueológica, Campes, Pista de tenis
- Molinos de viento, de agua, Faro
- Central eléctrica hidráulica, Pálpas, Castillo
- Cruz alada, Cementerio, Iglesia y yacimiento
- Edificio religioso, castro, Estadio en ruinas, Canal
- Edificio: anexo, singular, agrícola o industrial
- Plaza de toros, Monumento, Central Eléctrica
- Plaza, Fuente, Monumento
- Depósito de agua elevado, a nivel del suelo, Piscina
- Deposición, Estación o Aldea, Almacén
- Impulsor, Carro de Funic, Área Recreativa

ENAIRe

CALCULADO	DIVISIÓN DE DISEÑO, DESARROLLO E IMPLANTACIÓN ATM				
ELABORADO	RD 617/2019 DE MODIFICACIÓN DE SERVIDUMBRES AERONÁUTICAS				
COMPROBADO	INSTALACIONES RADIOELÉCTRICAS DE LAS PONTES DE GARCÍA RODRÍGUEZ				
PROYECTADO	SERVIDUMBRES RADIOELÉCTRICAS				
EMENDADO					
FOLIO Nº	PLANO Nº	EDICIÓN	FECHA	ESCALA	SUBSECUENCIA
2 de 4	2		25/10/2019	1:10,000 (A1)	