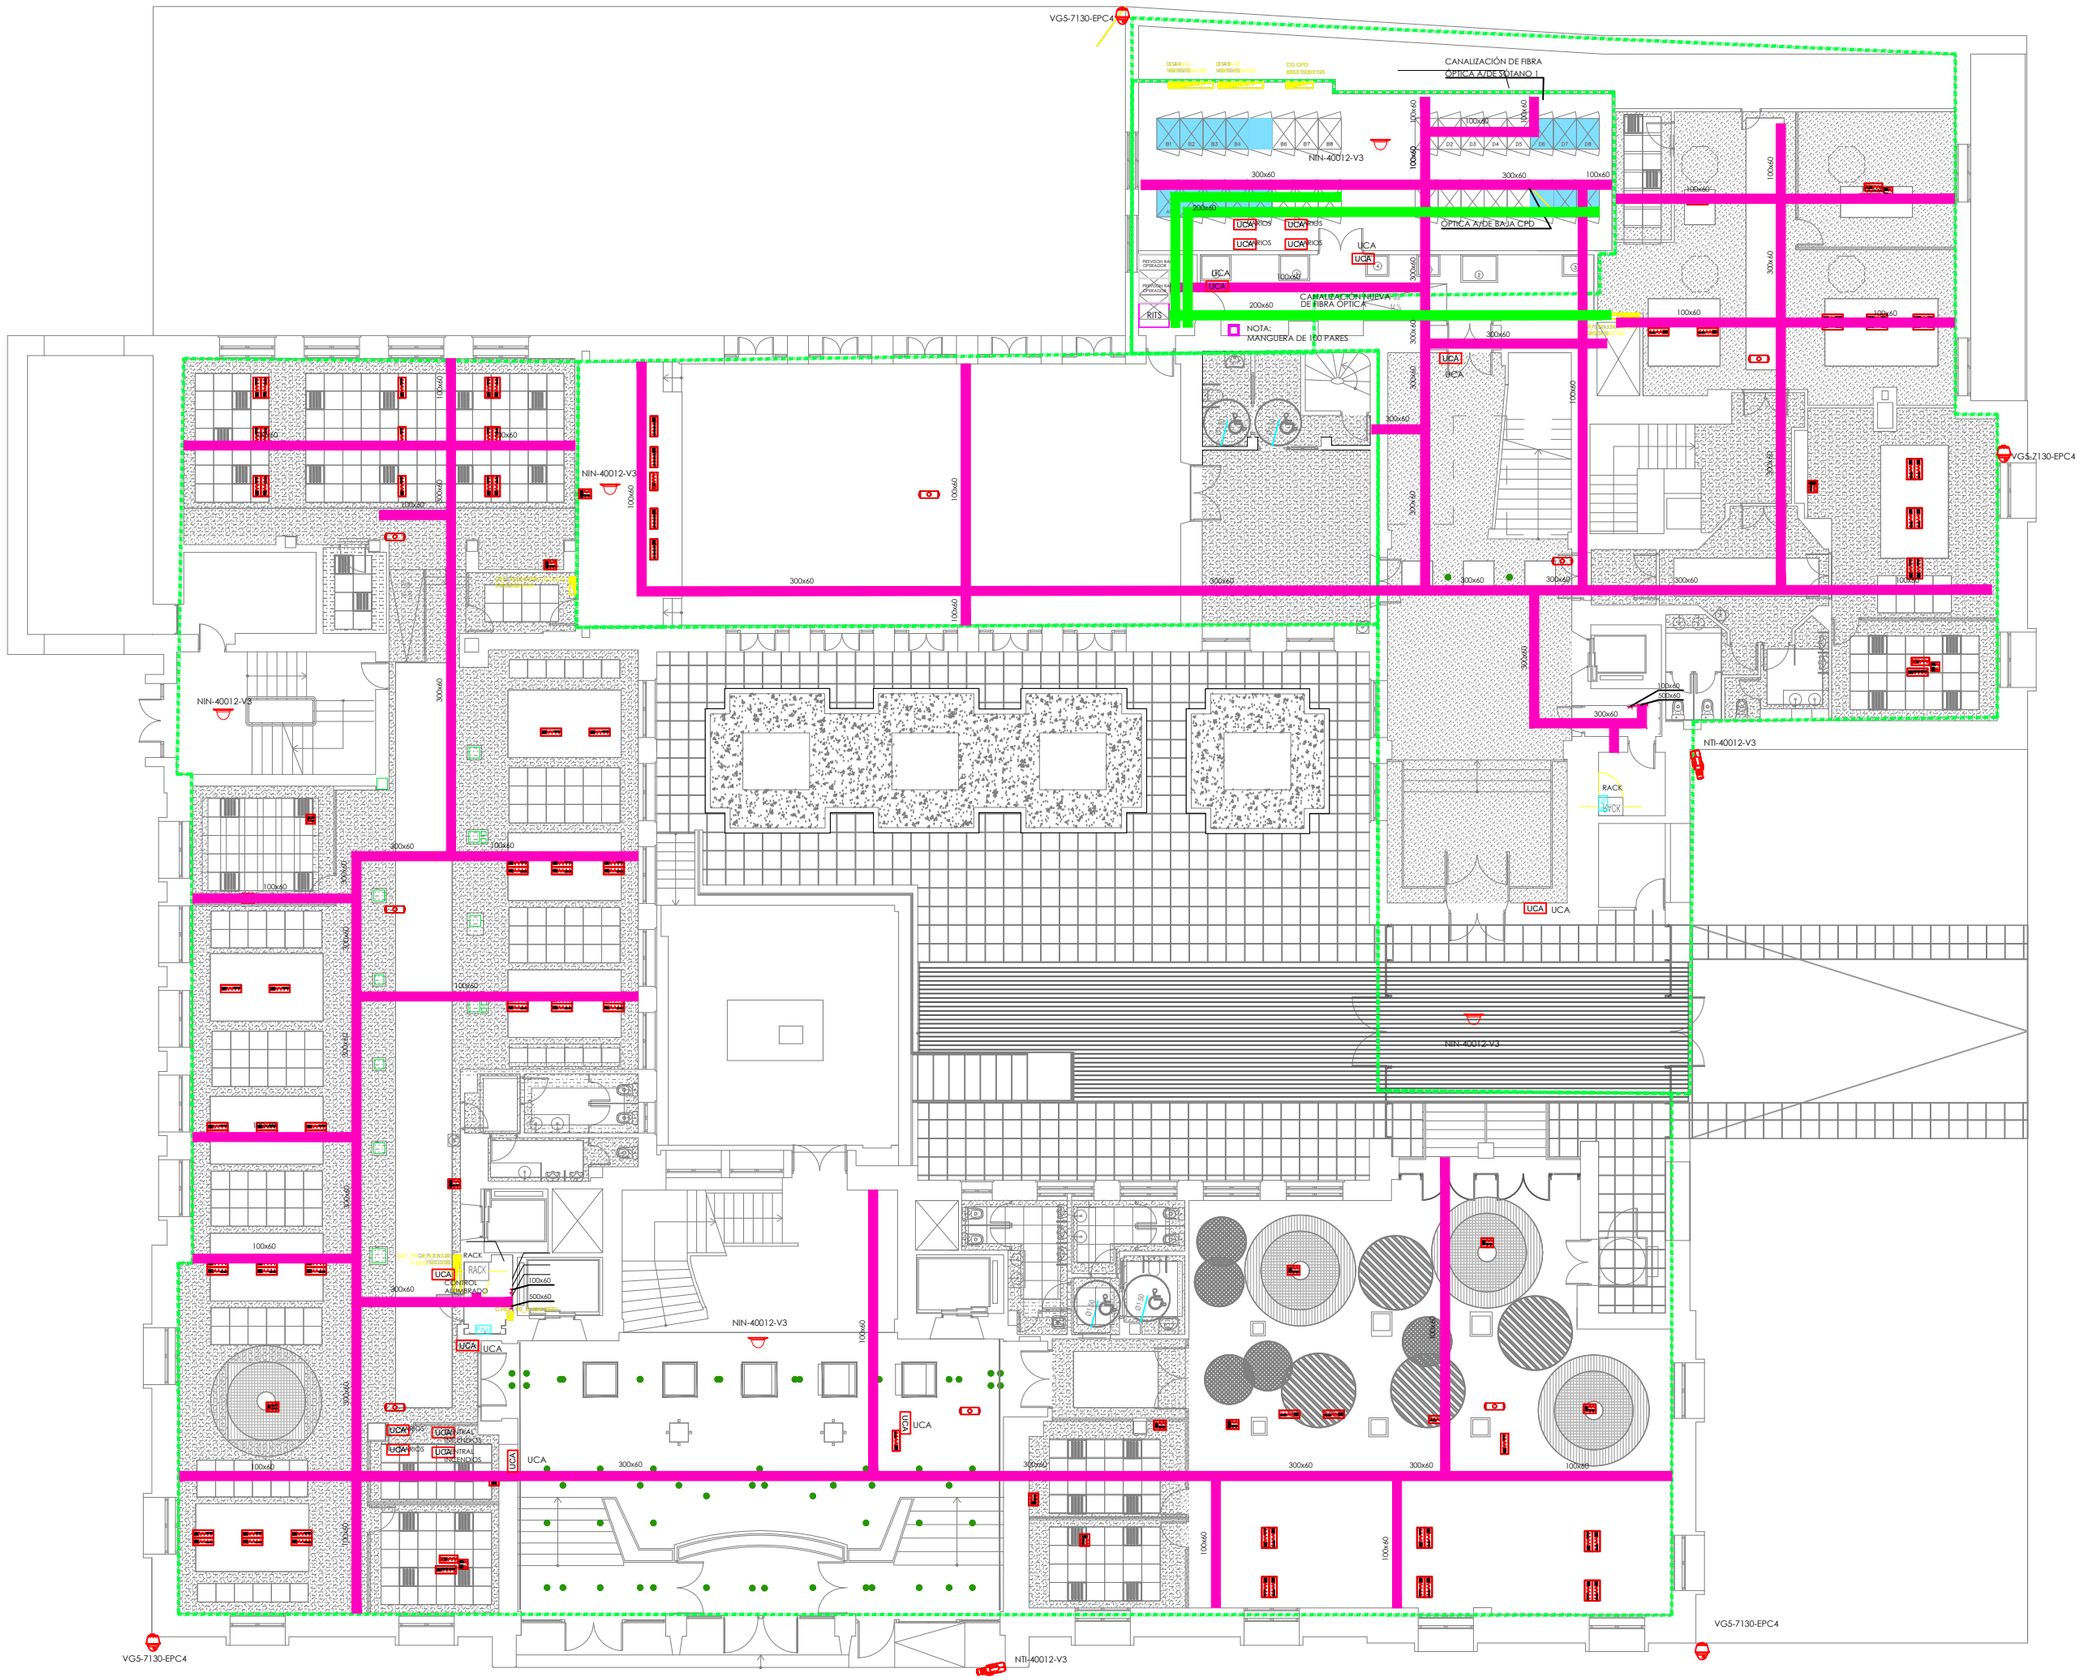

LEYENDA COMUN	
	PUESTO DE TRABAJO EN MESA (PM1): - 2 TOMAS RED NORMAL - 2 TOMAS RED SAI - DOBLE PORTA-RJ45. 1 PUNTO UTP CAT6A
	PUESTO DE TRABAJO EN MESA (PM2): - 2 TOMAS RED NORMAL - 2 TOMAS RED SAI - PORTA-RJ45 DOBLE. 2 PUNTOS UTP CAT6A
	PUESTO DE TRABAJO EN MESA (PM3): - 4 TOMAS RED SAI - PORTA-RJ45 DOBLE. 2 PUNTOS UTP CAT6A
	PUESTO DE TRABAJO EN MESA (PM4): - 3 TOMAS RED NORMAL - 1 TOMA HDMI. TRANSICION ACODADA - 1 PLACA CIEGA
	PUESTO DE TRABAJO EMPOTRADO EN PARED (PP1): - 2 TOMAS RED NORMAL - 2 TOMAS RED SAI - PORTA-RJ45 DOBLE. 2 PUNTOS UTP CAT6A
	CAJAS SALAS REUNIONES PARA PROYECTOR (PT1): - 2 TOMAS RED NORMAL - PORTA-RJ45 DOBLE. 1 PUNTO UTP CAT6A - 1 PLACA CIEGA
	CAJAS DESPACHOS N29/N30 (PS1): - 2 TOMAS RED SAI - PORTA-RJ45 DOBLE. 1 PUNTO UTP CAT6A - 1 PLACA CIEGA
	PUESTO DE SUELO EMPOTRADO EN SOLERA (PS2): - 4 TOMAS RED SAI - PORTA-RJ45 DOBLE. 2 PUNTO UTP CAT6A
	PUESTO DE SUELO EMPOTRADO EN SOLERA (PS3): - 2 TOMAS RED SAI - PORTA-RJ45 DOBLE. 1 PUNTO UTP CAT6A
	PUESTO DE TRABAJO EMPOTRADO EN PARED (PP2): - 2 TOMAS RED NORMAL - 2 TOMAS RED SAI - PORTA-RJ45 CUADRUPLE. 3 PUNTOS UTP CAT6A
UCA	CAJA DE MECANISMOS DE SUPERFICIE: -PORTA-RJ45 DOBLE. 1 PUNTO UTP CAT6A
	CAJA DE MECANISMOS DE SUPERFICIE. WIFI: - PORTA-RJ45 DOBLE. 2 PUNTOS UTP CAT6A
PAS	PUNTO DE ACCESO AL USUARIO

ÚRCULO
R ÚRCULO INGENIEROS CONSULTORES S.A.
c/ Saturnino Calleja 16, 4ª planta 28002 MADRID
tlf. 915195496 / 7 ZEN@urculoingenieros.com

Propiedad:
AGENCIA ESTATAL DE SEGURIDAD AÉREA

Proyecto:
PROYECTO BÁSICO Y DE EJECUCIÓN DE ACONDICIONAMIENTO PARCIAL INTERIOR DEL EDIFICIO CASTELLANA 112 PARA LA SEDE DE AESA

Situación: Pº Castellana, 112. Madrid

Plano:
PLANTA BAJA
VOZ Y DATOS

VD04

Escala: 1/100

Fecha: NOVIEMBRE 2016

Arquitecto:
VICENTE OLMEDILLA RAMOS
VOARQ
OFICINA DE PROYECTOS Y OBRAS
c/ San Conrado, 7 1ºC · 28011 Madrid · T 913 669 780 · www.voarq.com