



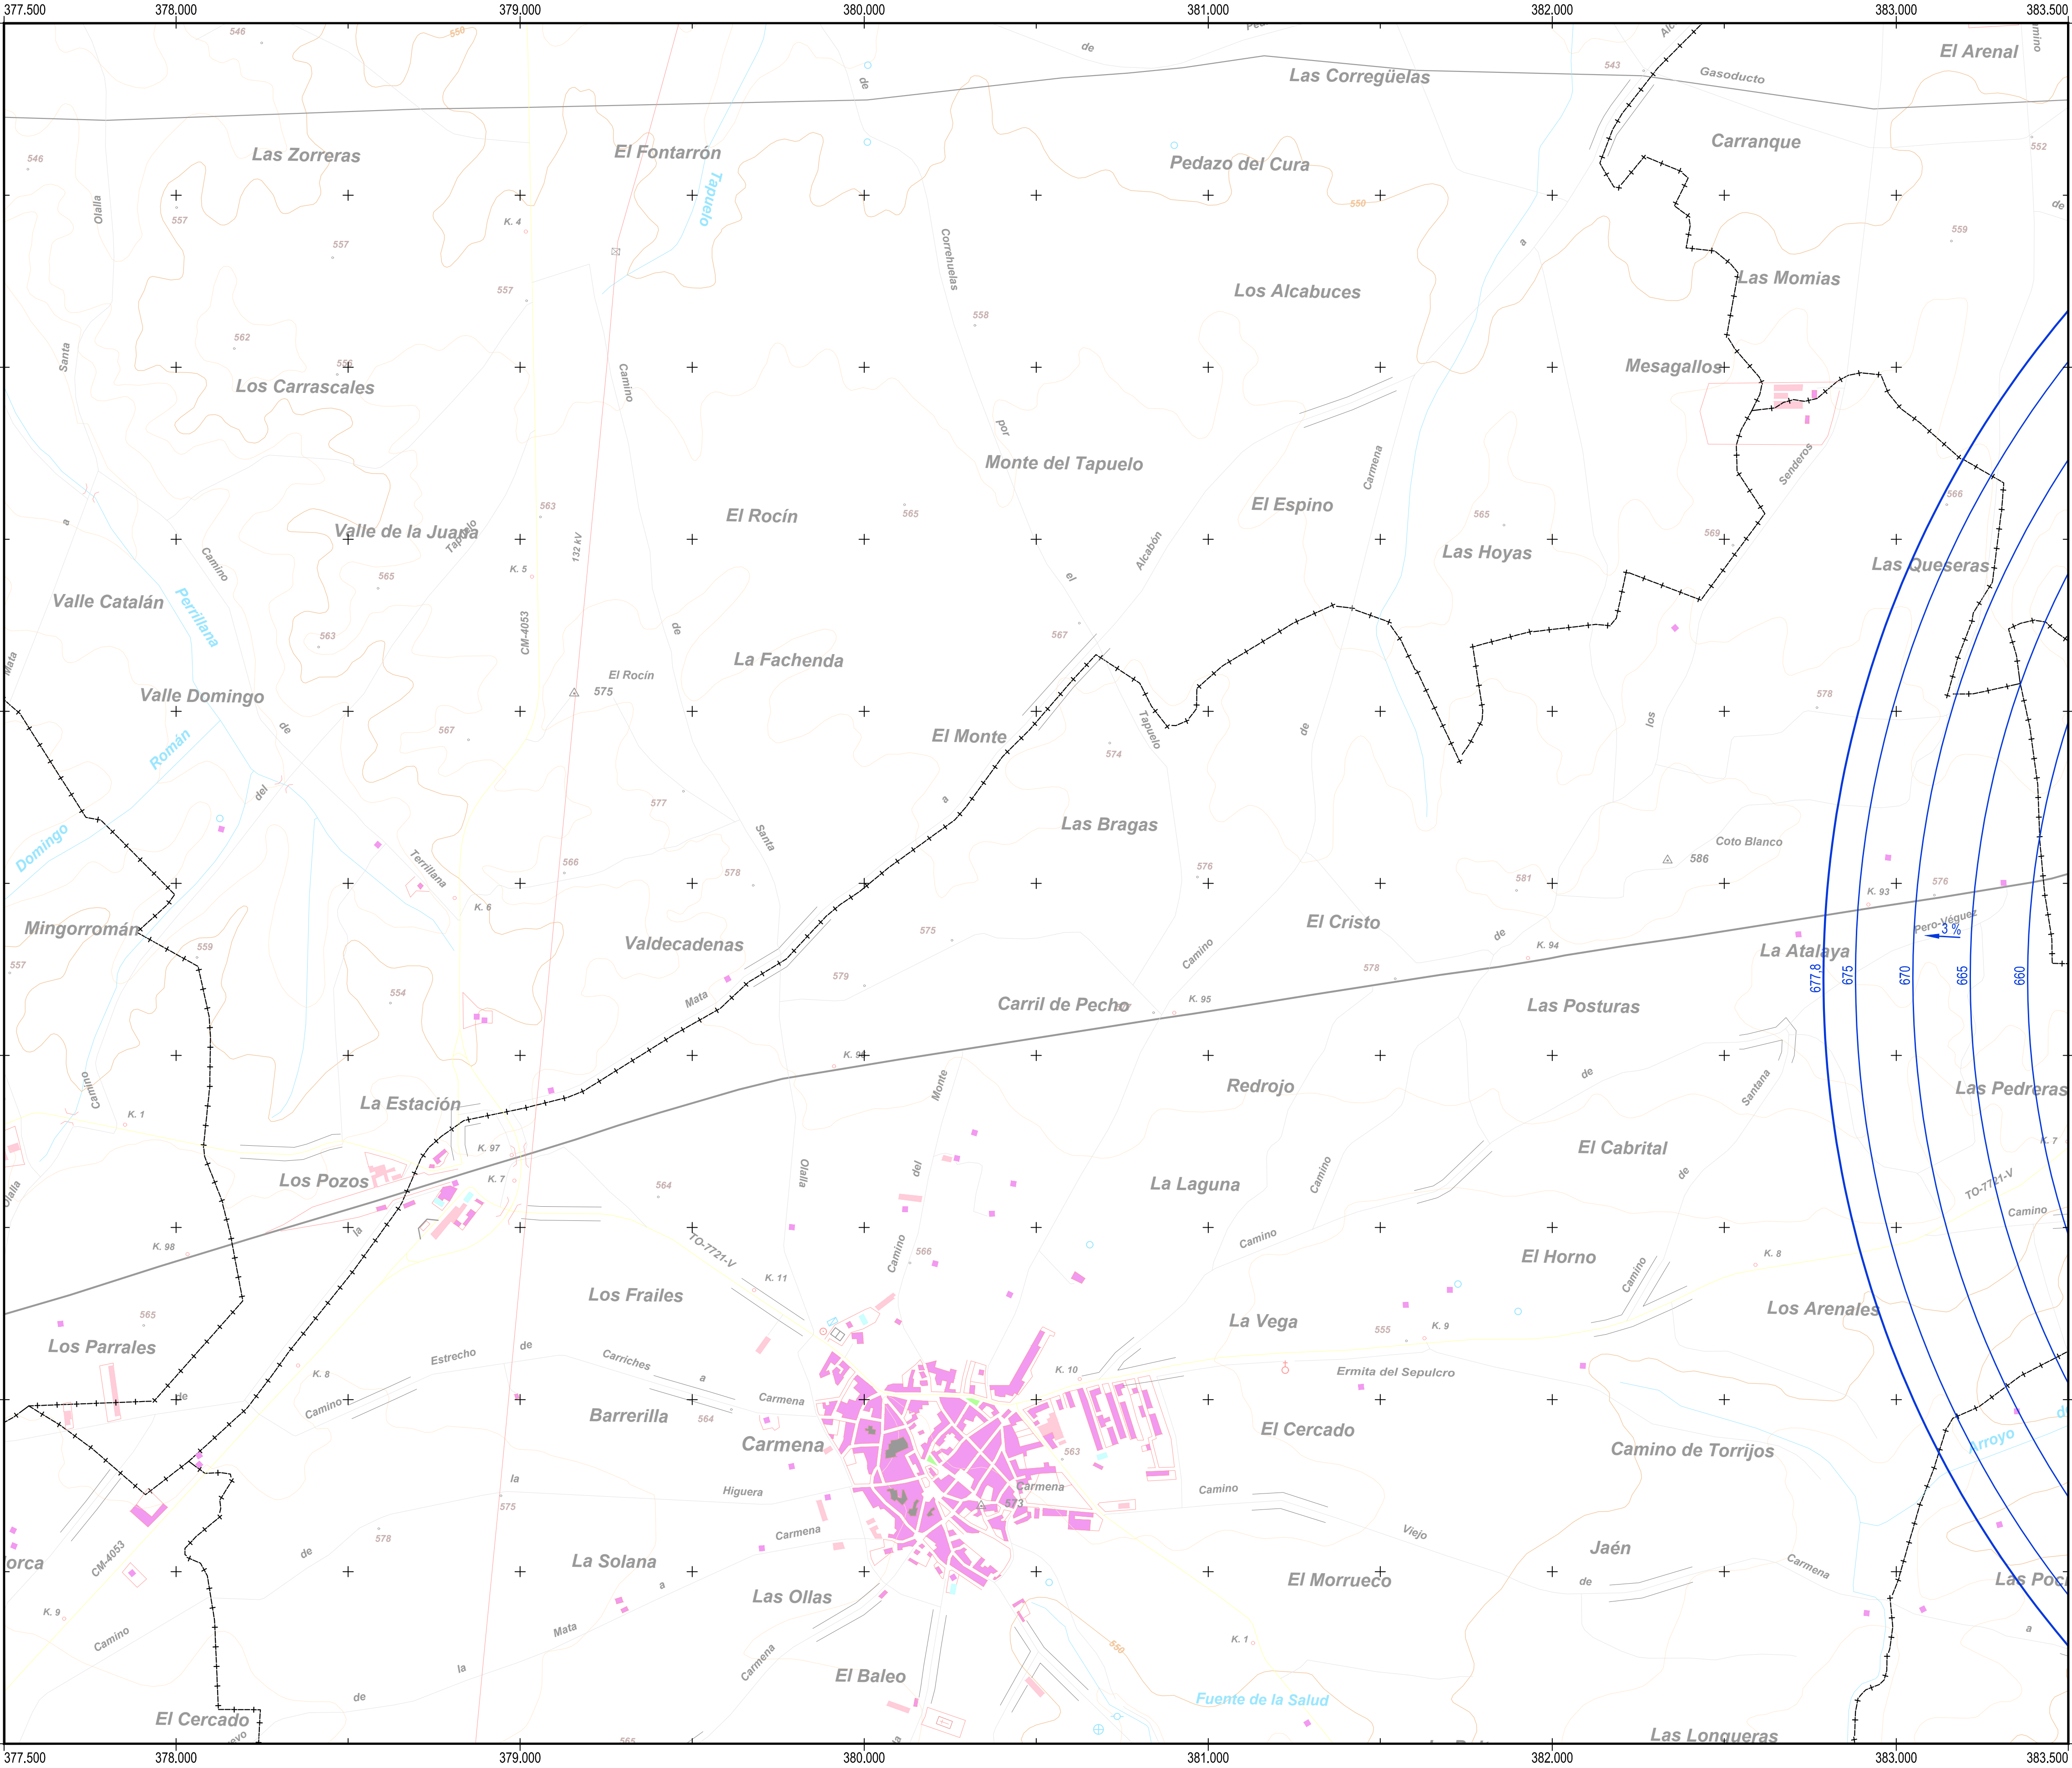


PUNTOS DE REFERENCIA DE LAS INSTALACIONES RADIOELÉCTRICAS (ETRS89 UTM HUSO 30)			
INSTALACIÓN	X (m)	Y (m)	ALTITUD (m)
VOR TLD	385.788,2	4.425.224,5	587,8

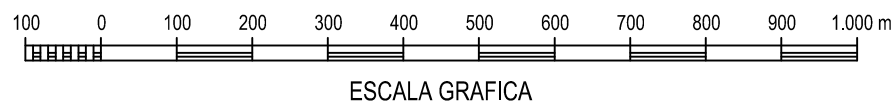

Cartografía MTN25 © Instituto Geográfico Nacional

Datum ETRS89; Proyección UTM Huso 30
Datos para el centro de la hoja (39° 58' 16,376" N, 04° 23' 57,648" W)
Valor estimado de la declinación magnética para el
1 de Enero de 2021 $\delta = 0^{\circ} 22'$ Oeste
La variación anual de la declinación es de 9,7" hacia el Este
Convergencia de la cuadrícula $\alpha = -0^{\circ} 53' 57''$
Factor de escala = 0,99977579

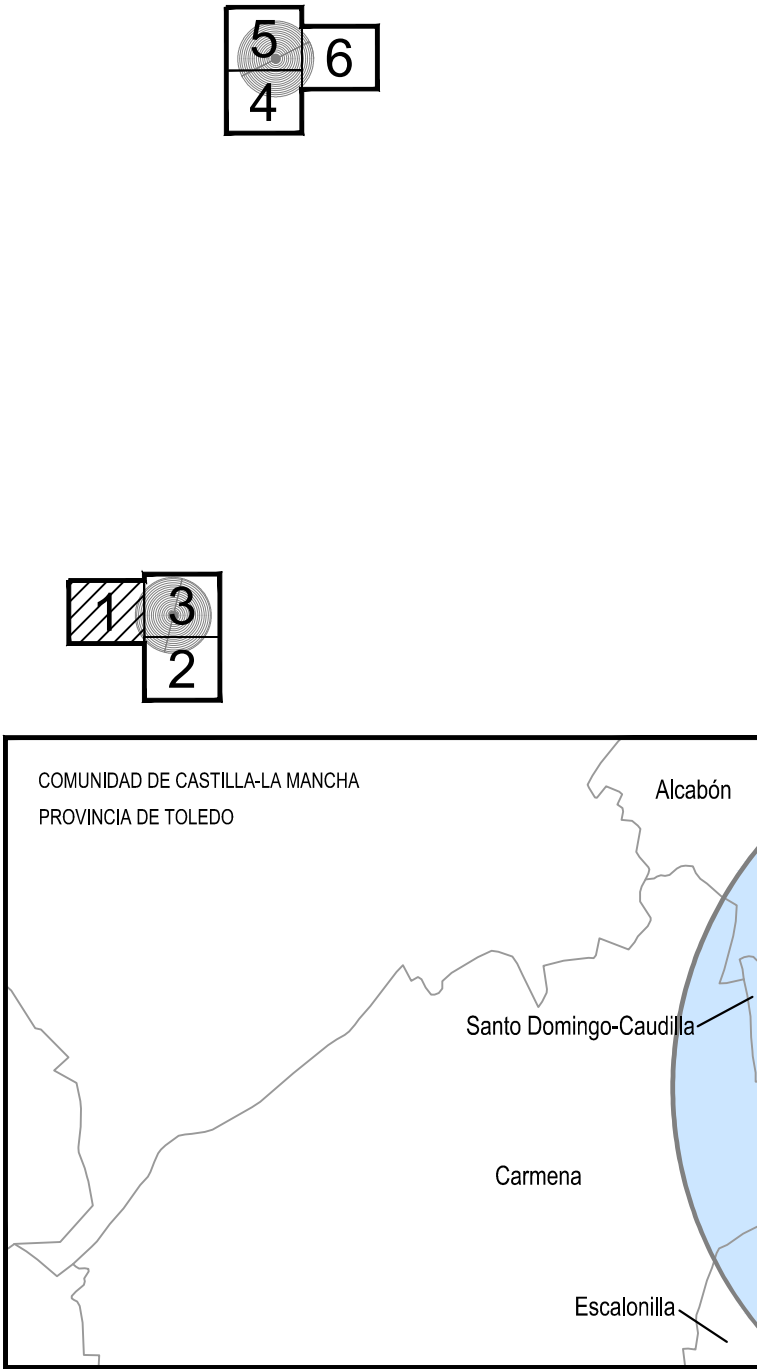

LEYENDA

SERVIDUMBRES AERONÁUTICAS

- Zona de seguridad
- Instalación radioeléctrica
- Línea negra continua: Intersección entre superficies
- Línea color gruesa: Borde de servidumbres
- Línea color fina: Línea de nivel de servidumbres
- VOR
- DME

SIGNOS CONVENCIONALES

Carreteras

- Autopista, Autovía
- Nacional, Autonómica 1º orden
- Autonómica 2º orden, Autonómica 3º orden y otras
- En construcción, Pistas
- Vía de urbanización, Estación de servicio
- Caminos, Sendas

Ferrocarriles

- Alta velocidad, Electrificado
- Vía ancho normal: doble, sencilla
- Vía estrecha: doble, sencilla
- En construcción, Abandonado
- Estación, Túnel, Apeadero

Límites de divisiones administrativas

- Nación, Comunidad Autónoma
- Provincia, Término municipal
- Parque Nacional, Parque Natural

Hidrografía, Altimetría

- Curso de agua: permanente, intermitente
- Canales, acueductos: >3 m, 1-3 m, <1 m
- Ramblas o aluviones, Curva batimétrica
- Curvas de nivel, Auxiliares, Hoya o depresión
- Desmonte, Terraplén, Vertedero, escollera

Signos especiales

- Conducción de combustible: super, subter.
- Línea eléctrica: >110 kV y <110 kV
- Acueducto, Sifón
- Almadraba, Tapia, Muro de contención (dique)
- Vértice geodésico, 1º orden, Red Orden Interior (ROI)
- Cantera, Mina, Mina a cielo abierto
- Estación espacial, Repelidor, Antena
- Restos arqueológicos, Camping, Pista de tenis
- Molino: de viento, de agua, Faro
- Central eléctrica hidráulica, Palomar, Castillo
- Cruz alada, Cementerio, Iglesia y cementerio
- Edificio religioso cristiano, Edificio en ruinas, Corral
- Edificio: aislado, singular, agrícola o industrial
- Plaza de toros, Monumento, Central Edifica
- Pozo, Fuente, Manantial
- Depósito de agua: elevado, a nivel del suelo, Piscina
- Depuradora, Estanque o aljibe, Abrevadero
- Helipuerto, Campo de Fútbol, Área Recreativa



GOBIERNO DE ESPAÑA




MINISTERIO DE TRANSPORTES, MOVILIDAD Y AGENDA URBANA


SECRETARÍA GENERAL DE TRANSPORTES Y MOVILIDAD

DIRECCIÓN GENERAL DE AVIACIÓN CIVIL

CALCULADO	ENAIRe  DIVISIÓN DE DISEÑO, DESARROLLO E IMPLANTACIÓN ATM				
DIBUJADO	REAL DECRETO 466/2021 DE MODIFICACIÓN DE SERVIDUMBRES AERONÁUTICAS				
COMPROBADO	INSTALACIONES RADIOELÉCTRICAS DE NAVAS DEL REY Y SANTO DOMINGO-CAUDILLA				
PROYECTADO	SERVIDUMBRES RADIOELÉCTRICAS				
DIRIGIDO					
HOJA N° 1 de 6	PLANO N° 2	EDICIÓN	FECHA 22/06/2021	ESCALA 1:10.000 (A1)	SUSTITUYE A

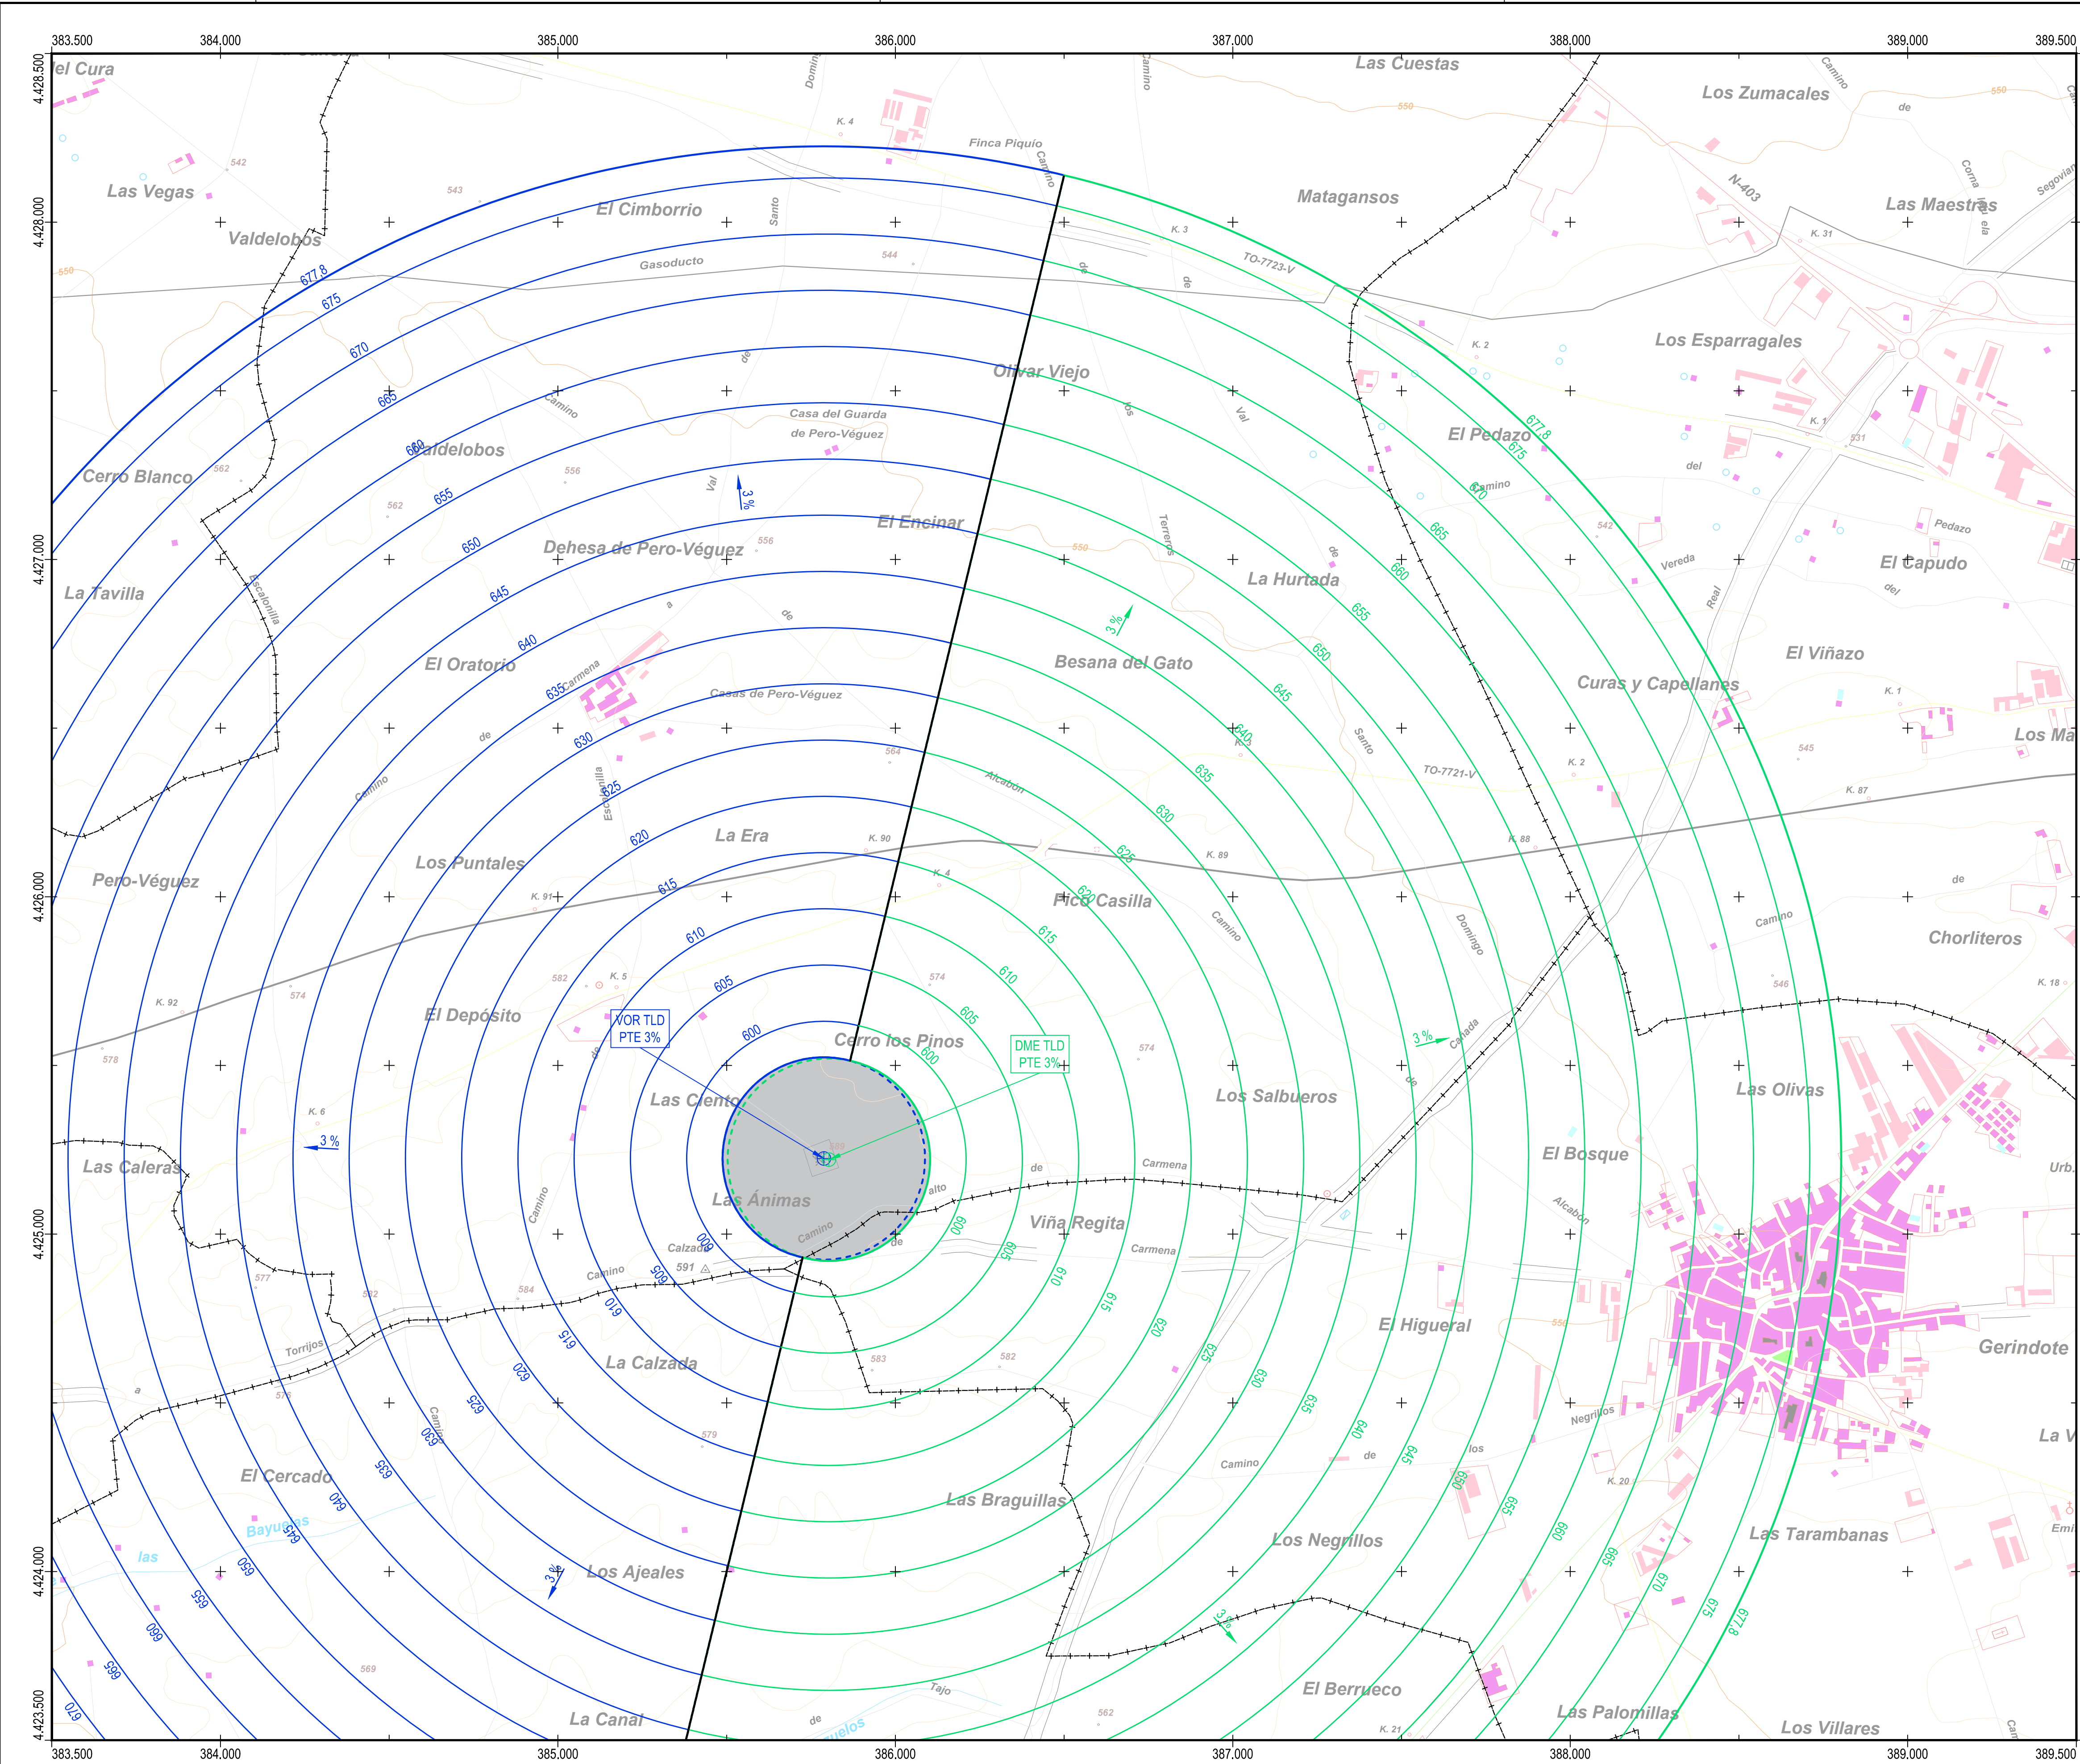


PUNTOS DE REFERENCIA DE LAS INSTALACIONES RADIOELÉCTRICAS (ETRS89 UTM HUSO 30)			
INSTALACIÓN	X (m)	Y (m)	ALTITUD (m)
VOR TLD	385.788,2	4.425.224,5	587,8
DME TLD	385.803,1	4.425.220,9	587,8

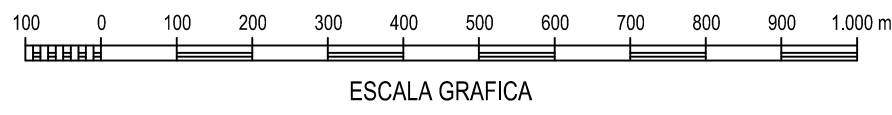



Cartografía MTN25 © Instituto Geográfico Nacional

Datum ETRS89. Proyección UTM Huso 30
Datos para el centro de la hoja (39° 58' 35,566" N, 04° 19' 45,090" W)
Valor estimado de la declinación magnética para el
1 de Enero de 2021 $\delta = 0^{\circ} 20'$ Oeste
La variación anual de la declinación es de 9,7" hacia el Este
Convergencia de la cuadrícula $\alpha = -0^{\circ} 51' 15''$
Factor de escala = 0,99975858

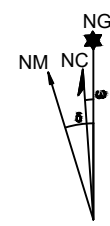

PLANO LLAVE
1:600.000

MUNICIPIOS
1:60.000

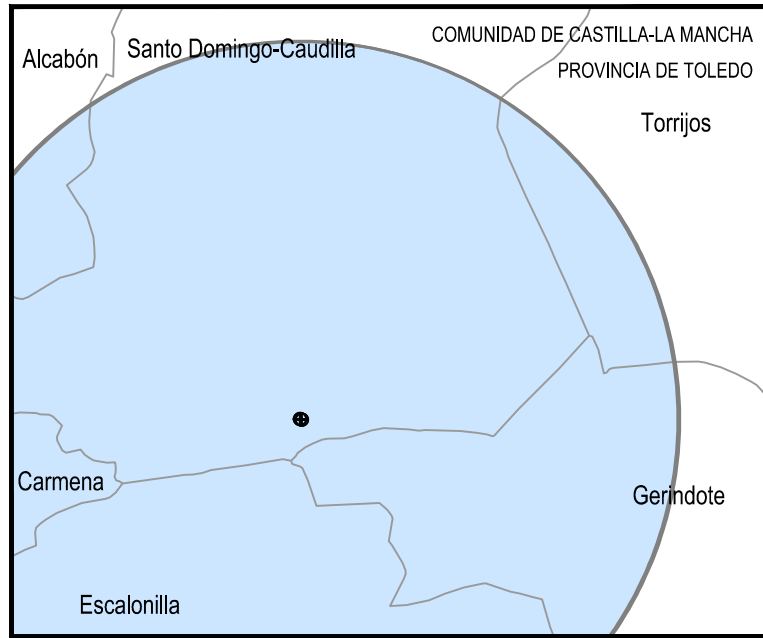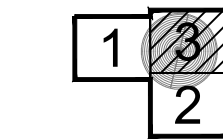

LEYENDA

SERVIDUMBRES AERONÁUTICAS

- Zona de seguridad
- Instalación radioeléctrica
- Línea negra continua: Intersección entre superficies
- Línea color gruesa: Borde de servidumbres
- Línea color fina: Línea de nivel de servidumbres
- VOR
- DME

SIGNOS CONVENCIONALES

Carreteras

- Autopista, Autovía
- Nacional, Autonomía 1º orden
- Autonomía 2º orden, Autonomía 3º orden y otras
- En construcción, Pistas
- Vía de urbanización, Estación de servicio
- Caminos, Sendas

Ferrocarriles

- Alta velocidad, Electrificado
- Vía ancho normal: doble, sencilla
- Vía estrecha: doble, sencilla
- En construcción, Abandonado
- Estación, Túnel, Apeadero

Límites de divisiones administrativas

- Nación, Comunidad Autónoma
- Provincia, Término municipal
- Parque Nacional, Parque Natural

Hydrografía, Altimetría

- Curso de agua: permanente, intermitente
- Canales, acueductos: >3 m, 1-3 m, <1 m
- Ranblas o aluviones, Curva batimétrica
- Curvas de nivel, Auxiliares, Hoya o depresión
- Desmonte, Terraplén, Vertedero, escollera


Signos especiales

- Conducción de combustible: super, subter.
- Línea eléctrica: >110 kV y <110 kV
- Acueducto, Sifón
- Almadraba, Tapia, Muro de contención (dique)
- Vértice geodésico, 1º orden, Red Orden Interior (ROI)
- Cantera, Mina, Mina a cielo abierto
- Estación espacial, Repelidor, Antena
- Restos arqueológicos, Camping, Pista de tenis
- Molino: de viento, de agua, Faro
- Central eléctrica hidráulica, Palomar, Castillo
- Cruz alada, Cementerio, Iglesia y cementerio
- Edificio religioso cristiano, Edificio en ruinas, Corral
- Edificio: aislado, singular, agrícola o industrial
- Plaza de toros, Monumento, Central Edifica
- Pozo, Fuente, Manantial
- Depósito de agua: elevado, a nivel del suelo, Piscina
- Depuradora, Estanque o aljibe, Abrevadero
- Helipuerto, Campo de Fútbol, Área Recreativa



SECRETARÍA GENERAL
DE TRANSPORTES Y MOVILIDAD
DIRECCIÓN GENERAL DE AVIACIÓN CIVIL

CALCULADO			ENAIRe  DIVISIÓN DE DISEÑO, DESARROLLO E IMPLANTACIÓN ATM		
DIBUJADO			REAL DECRETO 466/2021 DE MODIFICACIÓN DE SERVIDUMBRES AERONÁUTICAS INSTALACIONES RADIOELÉCTRICAS DE NAVAS DEL REY Y SANTO DOMINGO-CAUDILLA		
COMPROBADO					
PROYECTADO					
DIRIGIDO			SERVIDUMBRES RADIOELÉCTRICAS		
HOJA N° 3 de 6	PLANO N° 2	EDICIÓN	FECHA 22/06/2021	ESCALA 1:10.000 (A1)	SUSTITUYE A


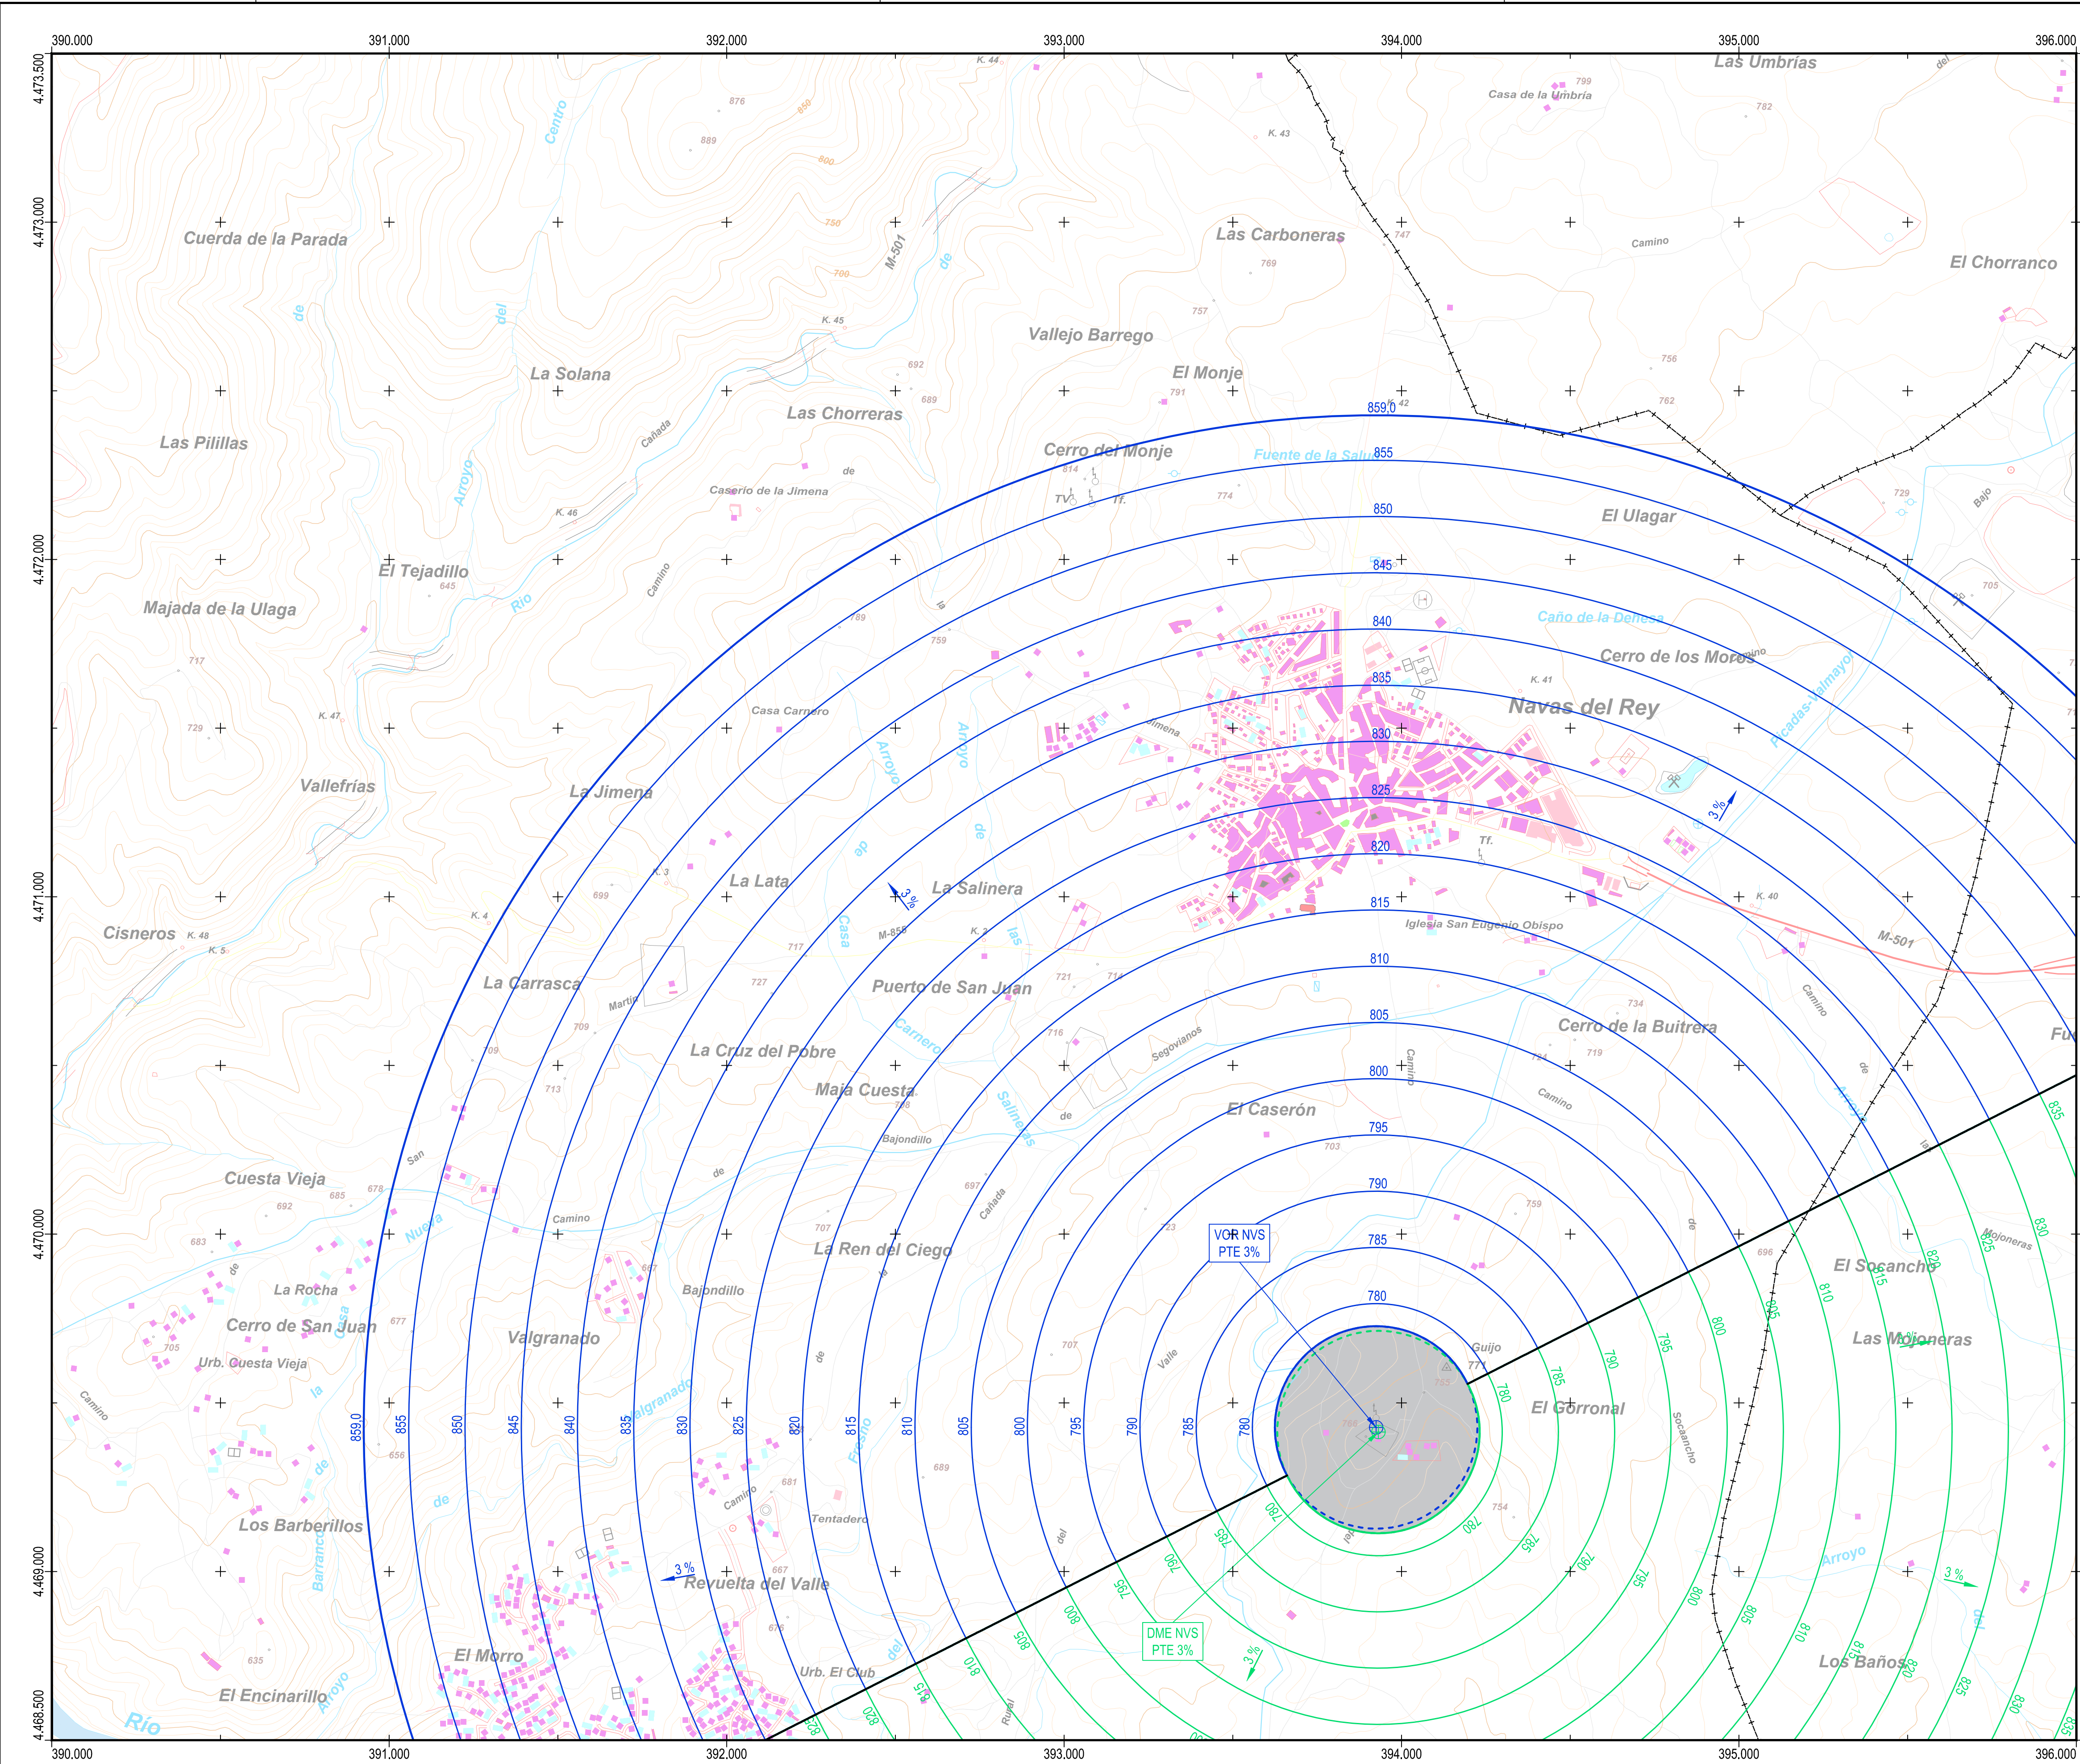


PUNTOS DE REFERENCIA DE LAS INSTALACIONES RADIOELÉCTRICAS (ETRS89 UTM HUSO 30)			
INSTALACIÓN	X (m)	Y (m)	ALTITUD (m)
VOR TLD	385.788,2	4.425.224,5	587,8
DME TLD	385.803,1	4.425.220,9	587,8




Cartografía MTN25 © Instituto Geográfico Nacional


Datum ETRS89: Proyección UTM Huso 30
Datos para el centro de la hoja (40° 22' 57,809" N, 04° 15' 38,048" W)
Valor estimado de la declinación magnética para el
1 de Enero de 2021 $\Delta = 0^{\circ} 20'$ Oeste
La variación anual de la declinación es de 9,8" hacia el Este
Convergencia de la cuadrícula $\alpha = -0^{\circ} 49' 00''$
Factor de escala = 0,99974092

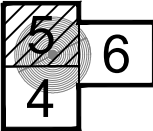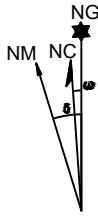

PLANO LLAVE
1:600.000

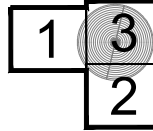

MUNICIPIOS
1:60.000

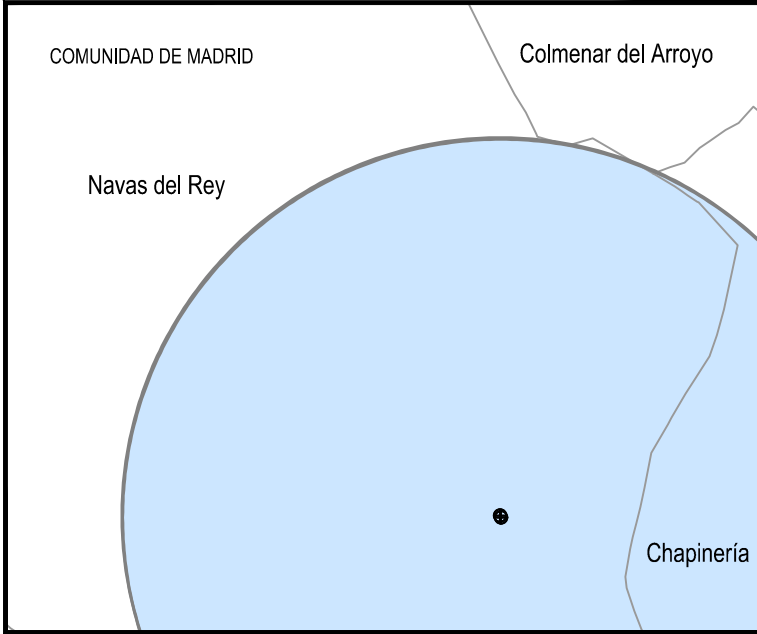

LEYENDA

SERVIDUMBRES AERONÁUTICAS

Zona de seguridad
Instalación radioeléctrica
Línea negra continua: Intersección entre superficies
Línea color gruesa: Borde de servidumbres
Línea color fina: Línea de nivel de servidumbres
VOR
DME



SIGNOS CONVENCIONALES


Carreteras

Autopista, Autovía
Nacional, Autonómica 1º orden
Autonómica 2º orden, Autonómica 3º orden y otras
En construcción, Pistas
Vía de urbanización, Estación de servicio
Caminos, Sendas




Ferrocarriles

Alta velocidad, Electrificado
Vía ancho normal: doble, sencilla
Vía estrecha: doble, sencilla
En construcción, Abandonado
Estación, Túnel, Apeadero

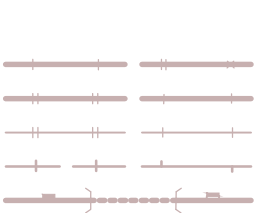


Límites de divisiones administrativas

Nación, Comunidad Autónoma
Provincia, Término municipal
Parque Nacional, Parque Natural

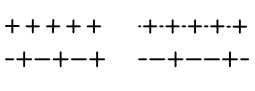


Hidrografía, Altimetría

Curso de agua: permanente, intermitente
Canales, acacias: >3 m, 1-3 m, <1 m
Ramblas o aluviones, Curva batimétrica
Curvas de nivel, Auxiliares, Hoya o depresión
Desmonte, Terraplén, Vertedero, escollera

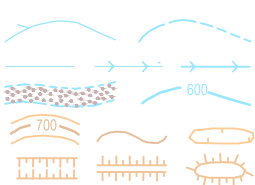


Signos especiales


Conducción de combustible: superl., subter.
Línea eléctrica: >110 kV y <110 kV
Acueducto, Sifón
Alambrado, Tapia, Muro de contención (dique)
Vértice geodésico, 1º orden, Red Orden Interior (ROI)
Cantera, Mina, Mina a cielo abierto
Estación espacial, Repelido, Antena
Restos arqueológicos, Camping, Pista de tenis
Molino, de viento, de agua, Faro
Central eléctrica hidráulica, Palomar, Castillo
Cruz aislada, Cementerio, Iglesia y cementerio
Edificio religioso cristiano, Edificio en ruinas, Corral
Edificio aislado, singular, agrícola o industrial
Plaza de toros, Monumento, Central Edifica
Pozo, Fuente, Manantial
Depósito de agua: elevado, a nivel del suelo, Piscina
Depuradora, Estanque o aljibe, Abrevadero
Helipuerto, Campo de Fútbol, Área Recreativa

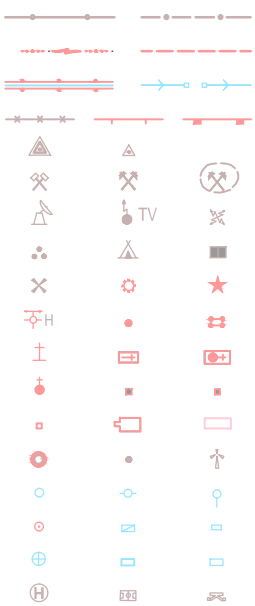


GOBIERNO DE ESPAÑA MINISTERIO DE TRANSPORTES, MOVILIDAD Y AGENDA URBANA SECRETARÍA GENERAL DE TRANSPORTES Y MOVILIDAD DIRECCIÓN GENERAL DE AVIACIÓN CIVIL					
CALCULADO			ENAIRe DIVISIÓN DE DISEÑO, DESARROLLO E IMPLANTACIÓN ATM		
DIBUJADO			REAL DECRETO 466/2021 DE MODIFICACIÓN DE SERVIDUMBRES AERONÁUTICAS INSTALACIONES RADIOELÉCTRICAS DE NAVAS DEL REY Y SANTO DOMINGO-CAUDILLA		
COMPROBADO					
PROYECTADO			SERVIDUMBRES RADIOELÉCTRICAS		
DIRIGIDO					
HOJA Nº 5 de 6	PLANO Nº 2	EDICIÓN	FECHA 22/06/2021	ESCALA 1:10.000 (A1)	SUSTITUYE A

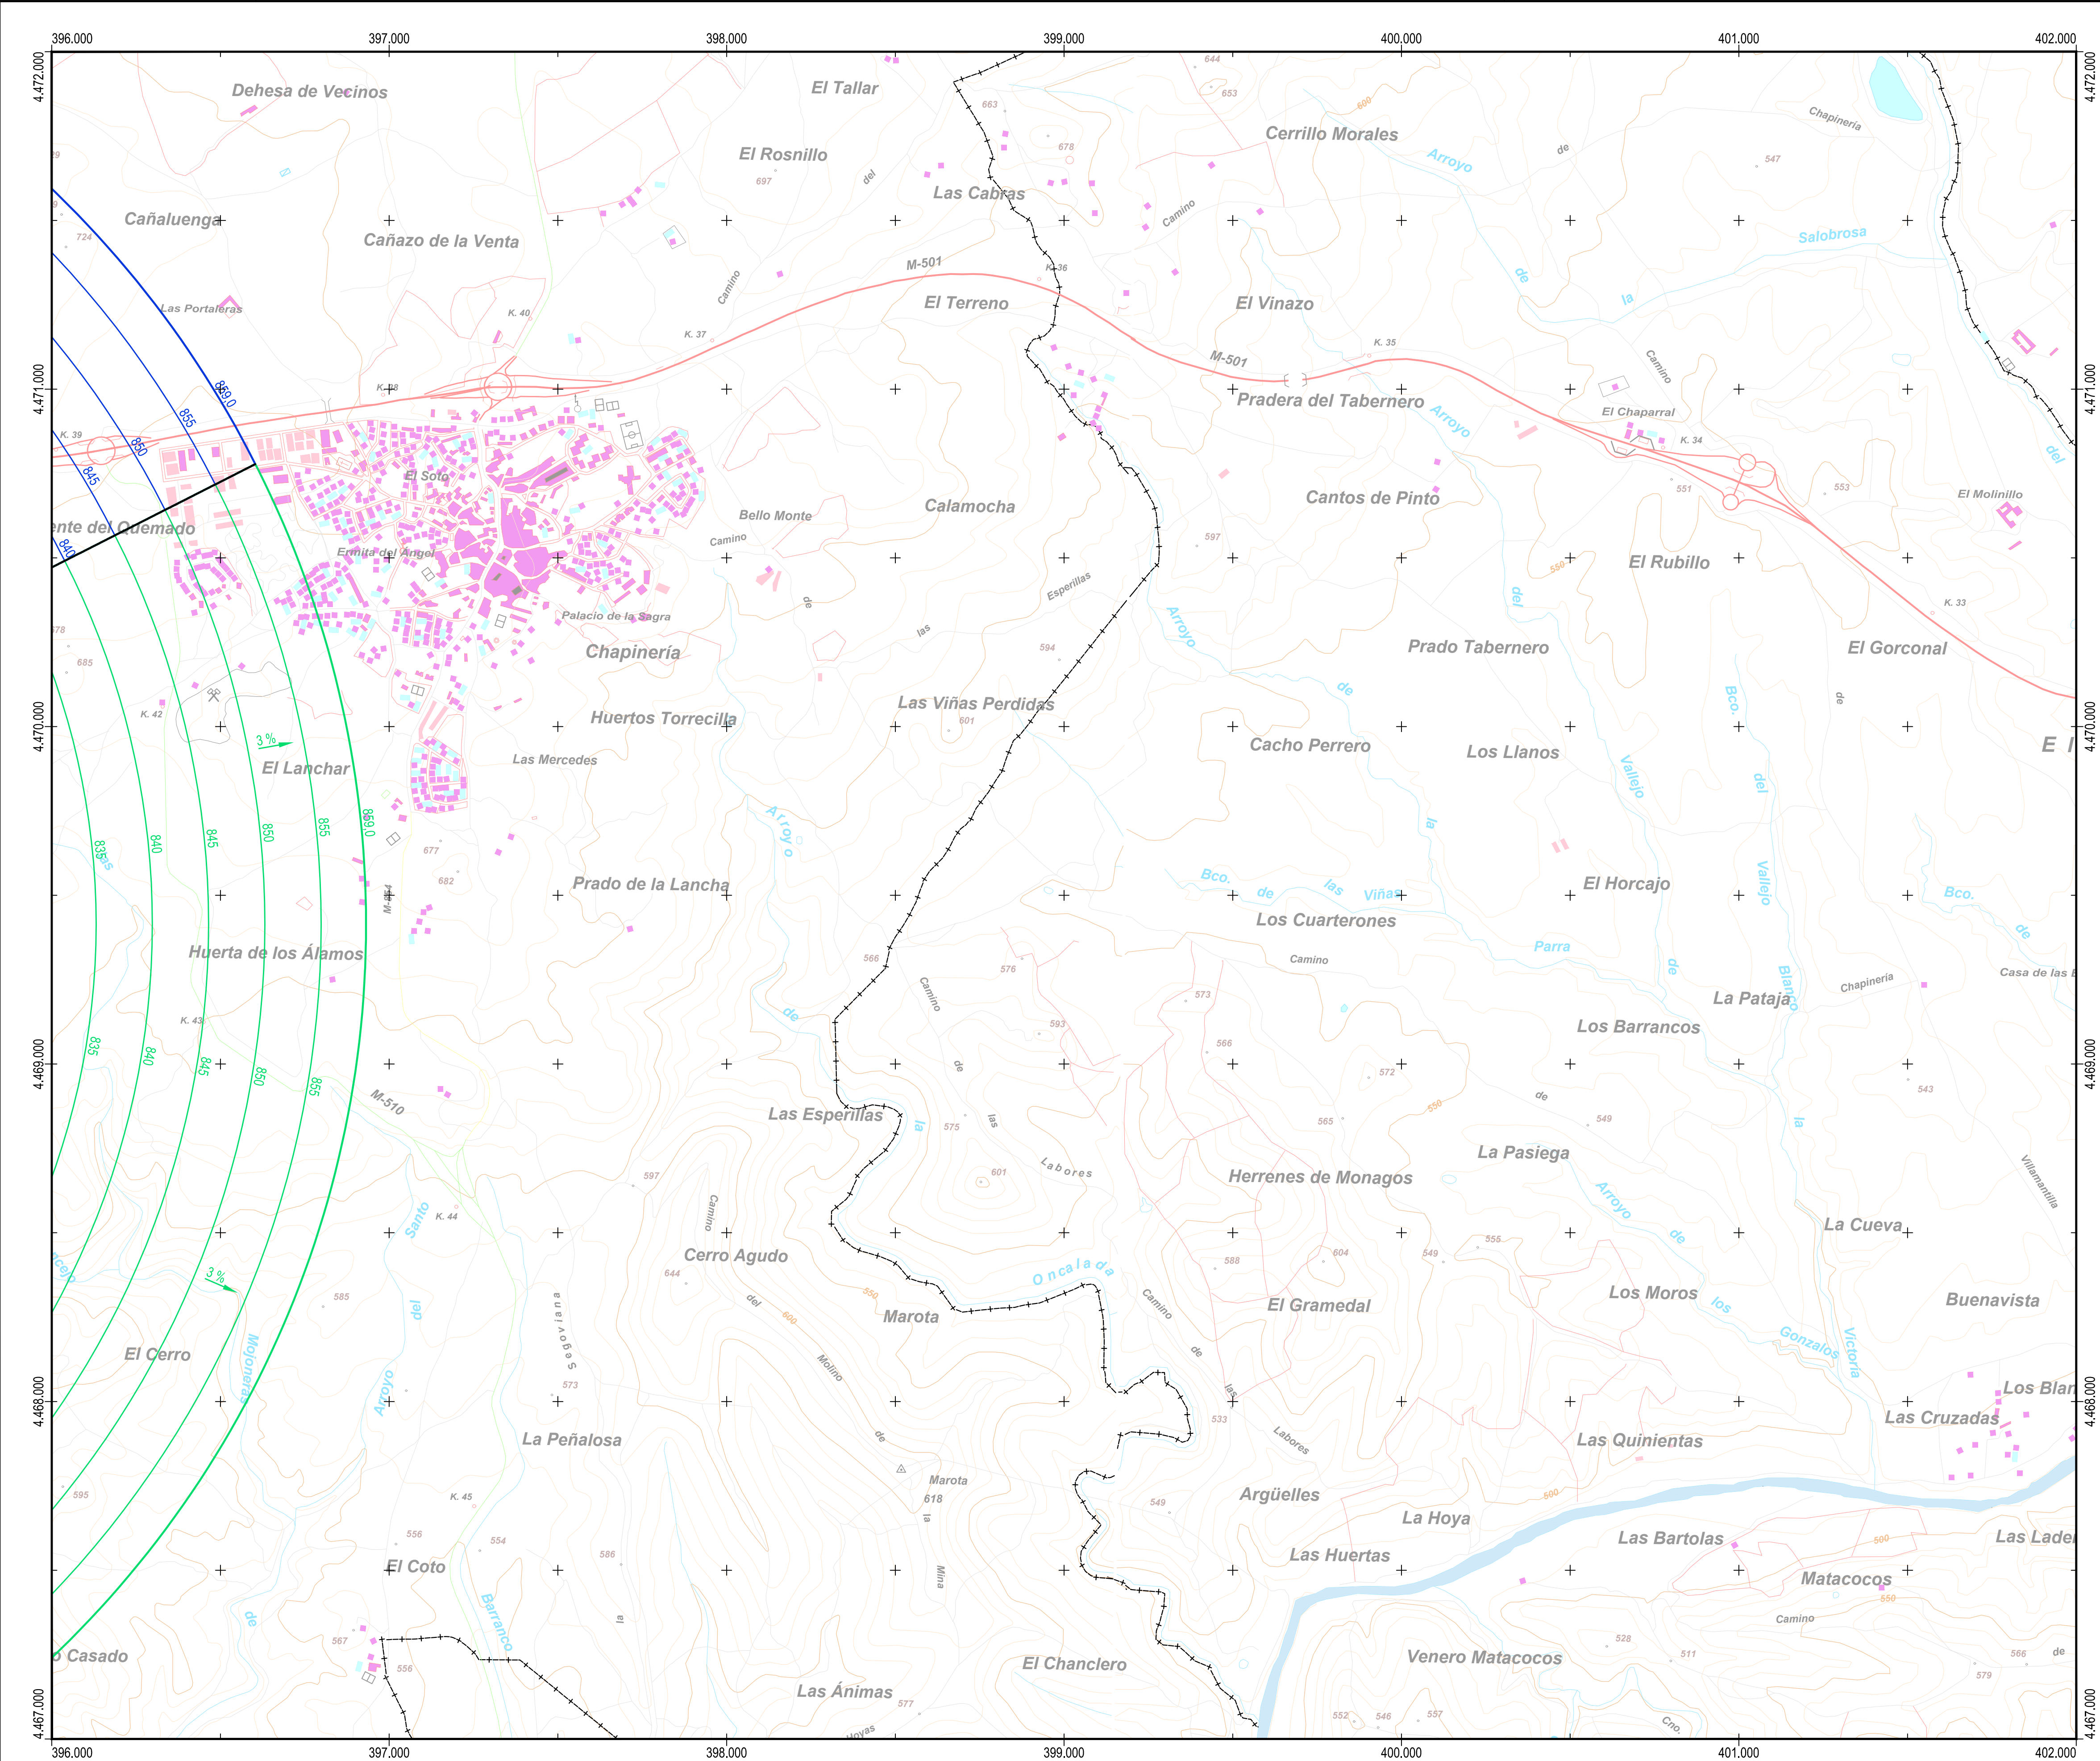


PUNTOS DE REFERENCIA DE LAS INSTALACIONES RADIOELÉCTRICAS (ETRS89 UTM HUSO 30)			
INSTALACIÓN	X (m)	Y (m)	ALTITUD (m)
VOR NVS	393.924,8	4.469.427,3	769,0
DME NVS	393.931,7	4.469.413,7	769,0

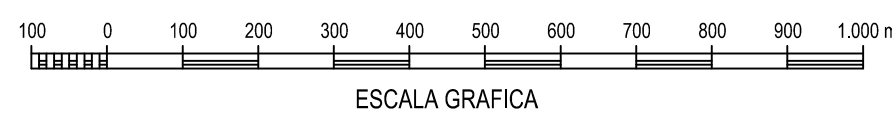


Datum ETRS89: Proyección UTM Huso 30
Datos para el centro de la hoja (40° 22' 11,866" N, 04° 11' 22,774" W)
Valor estimado de la declinación magnética para el
1 de Enero de 2021 $\delta = 0^\circ 19'$ Oeste
La variación anual de la declinación es de 9,8' hacia el Este
Convergencia de la cuadrícula $\alpha = -0^\circ 46' 14''$
Factor de escala = 0,99972556

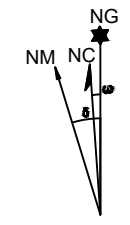

PLANO LLAVE
1:600.000

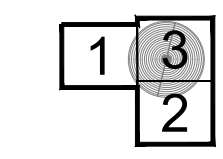

MUNICIPIOS
1:60.000

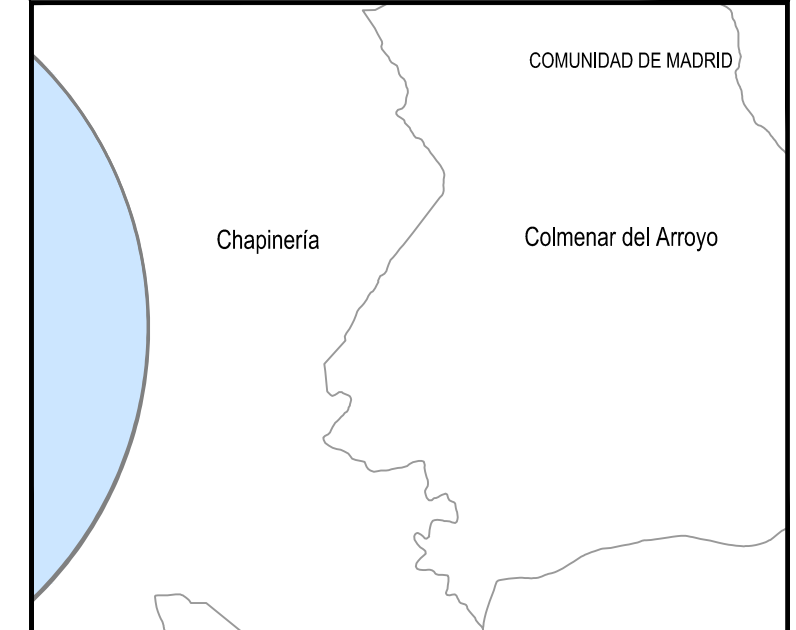

LEYENDA

SERVIDUMBRES AERONÁUTICAS


- Zona de seguridad
- Instalación radioeléctrica
- Línea negra continua: Intersección entre superficies
- Línea color gruesa: Borde de servidumbres
- Línea color fina: Línea de nivel de servidumbres
- VOR
- DME



SIGNOS CONVENCIONALES


Carreteras

- Autopista, Autovía
- Nacional, Autonomía 1º orden
- Autonomía 2º orden, Autonomía 3º orden y otras
- En construcción, Pistas
- Vía de urbanización, Estación de servicio
- Caminos, Sendas

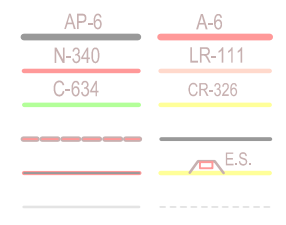


Ferrocarriles

- Alta velocidad, Electrificado
- Vía ancho normal: doble, sencilla
- Vía estrecha: doble, sencilla
- En construcción, Abandonado
- Estación, Túnel, Apeadero

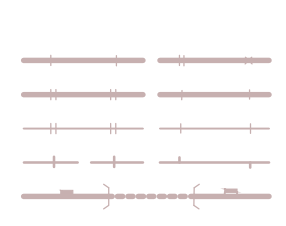


Límites de divisiones administrativas

- Nación, Comunidad Autónoma
- Provincia, Término municipal
- Parque Nacional, Parque Natural

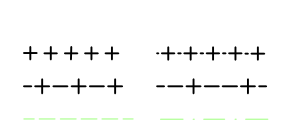

Hidrografía, Altimetría

- Curso de agua: permanente, intermitente
- Canales, acacias: >3 m, 1-3 m, <1 m
- Ramblas o aluviones, Curva batimétrica
- Curvas de nivel, Auxiliares, Hoya o depresión
- Desmonte, Terraplén, Vertedero, escombrera

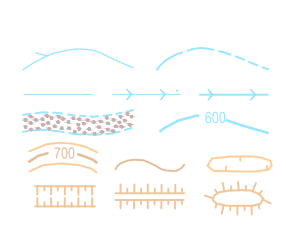

Signos especiales

- Conducción de combustible: superl., subter.
- Línea eléctrica: >110 kV y <110 kV
- Acueducto, Sifón
- Alambrado, Tapia, Muro de contención (dique)
- Vértice geodésico, 1º orden, Red Orden Interior (ROI)
- Cantera, Mina, Mina a cielo abierto
- Estación espacial, Repelido, Antena
- Restos arqueológicos, Camping, Pista de tenis
- Molino: de viento, de agua, Faro
- Central eléctrica hidráulica, Palomar, Castillo
- Cruz alada, Cementerio, Iglesia y cementerio
- Edificio religioso cristiano, Edificio en ruinas, Corral
- Edificio: aislado, singular, agrícola o industrial
- Plaza de toros, Monumento, Central Edifica
- Pozo, Fuente, Manantial
- Depósito de agua: elevado, a nivel del suelo, Piscina
- Depuradora, Estanque o aljibe, Abrevadero
- Helipuerto, Campo de Fútbol, Área Recreativa





GOBIERNO DE ESPAÑA



MINISTERIO DE TRANSPORTES, MOVILIDAD Y AGENDA URBANA

SECRETARÍA GENERAL DE TRANSPORTES Y MOVILIDAD

DIRECCIÓN GENERAL DE AVIACIÓN CIVIL

CALCULADO	ENAIRe DIVISIÓN DE DISEÑO, DESARROLLO E IMPLANTACIÓN ATM				
DIBUJADO	REAL DECRETO 466/2021 DE MODIFICACIÓN DE SERVIDUMBRES AERONÁUTICAS				
COMPROBADO	INSTALACIONES RADIOELÉCTRICAS DE NAVAS DEL REY Y SANTO DOMINGO-CAUDILLA				
PROYECTADO	SERVIDUMBRES RADIOELÉCTRICAS				
DIRIGIDO					
HOJA N° 6 de 6	PLANO N° 2	EDICIÓN	FECHA 22/06/2021	ESCALA 1:10.000 (A1)	SUSTITUYE A