




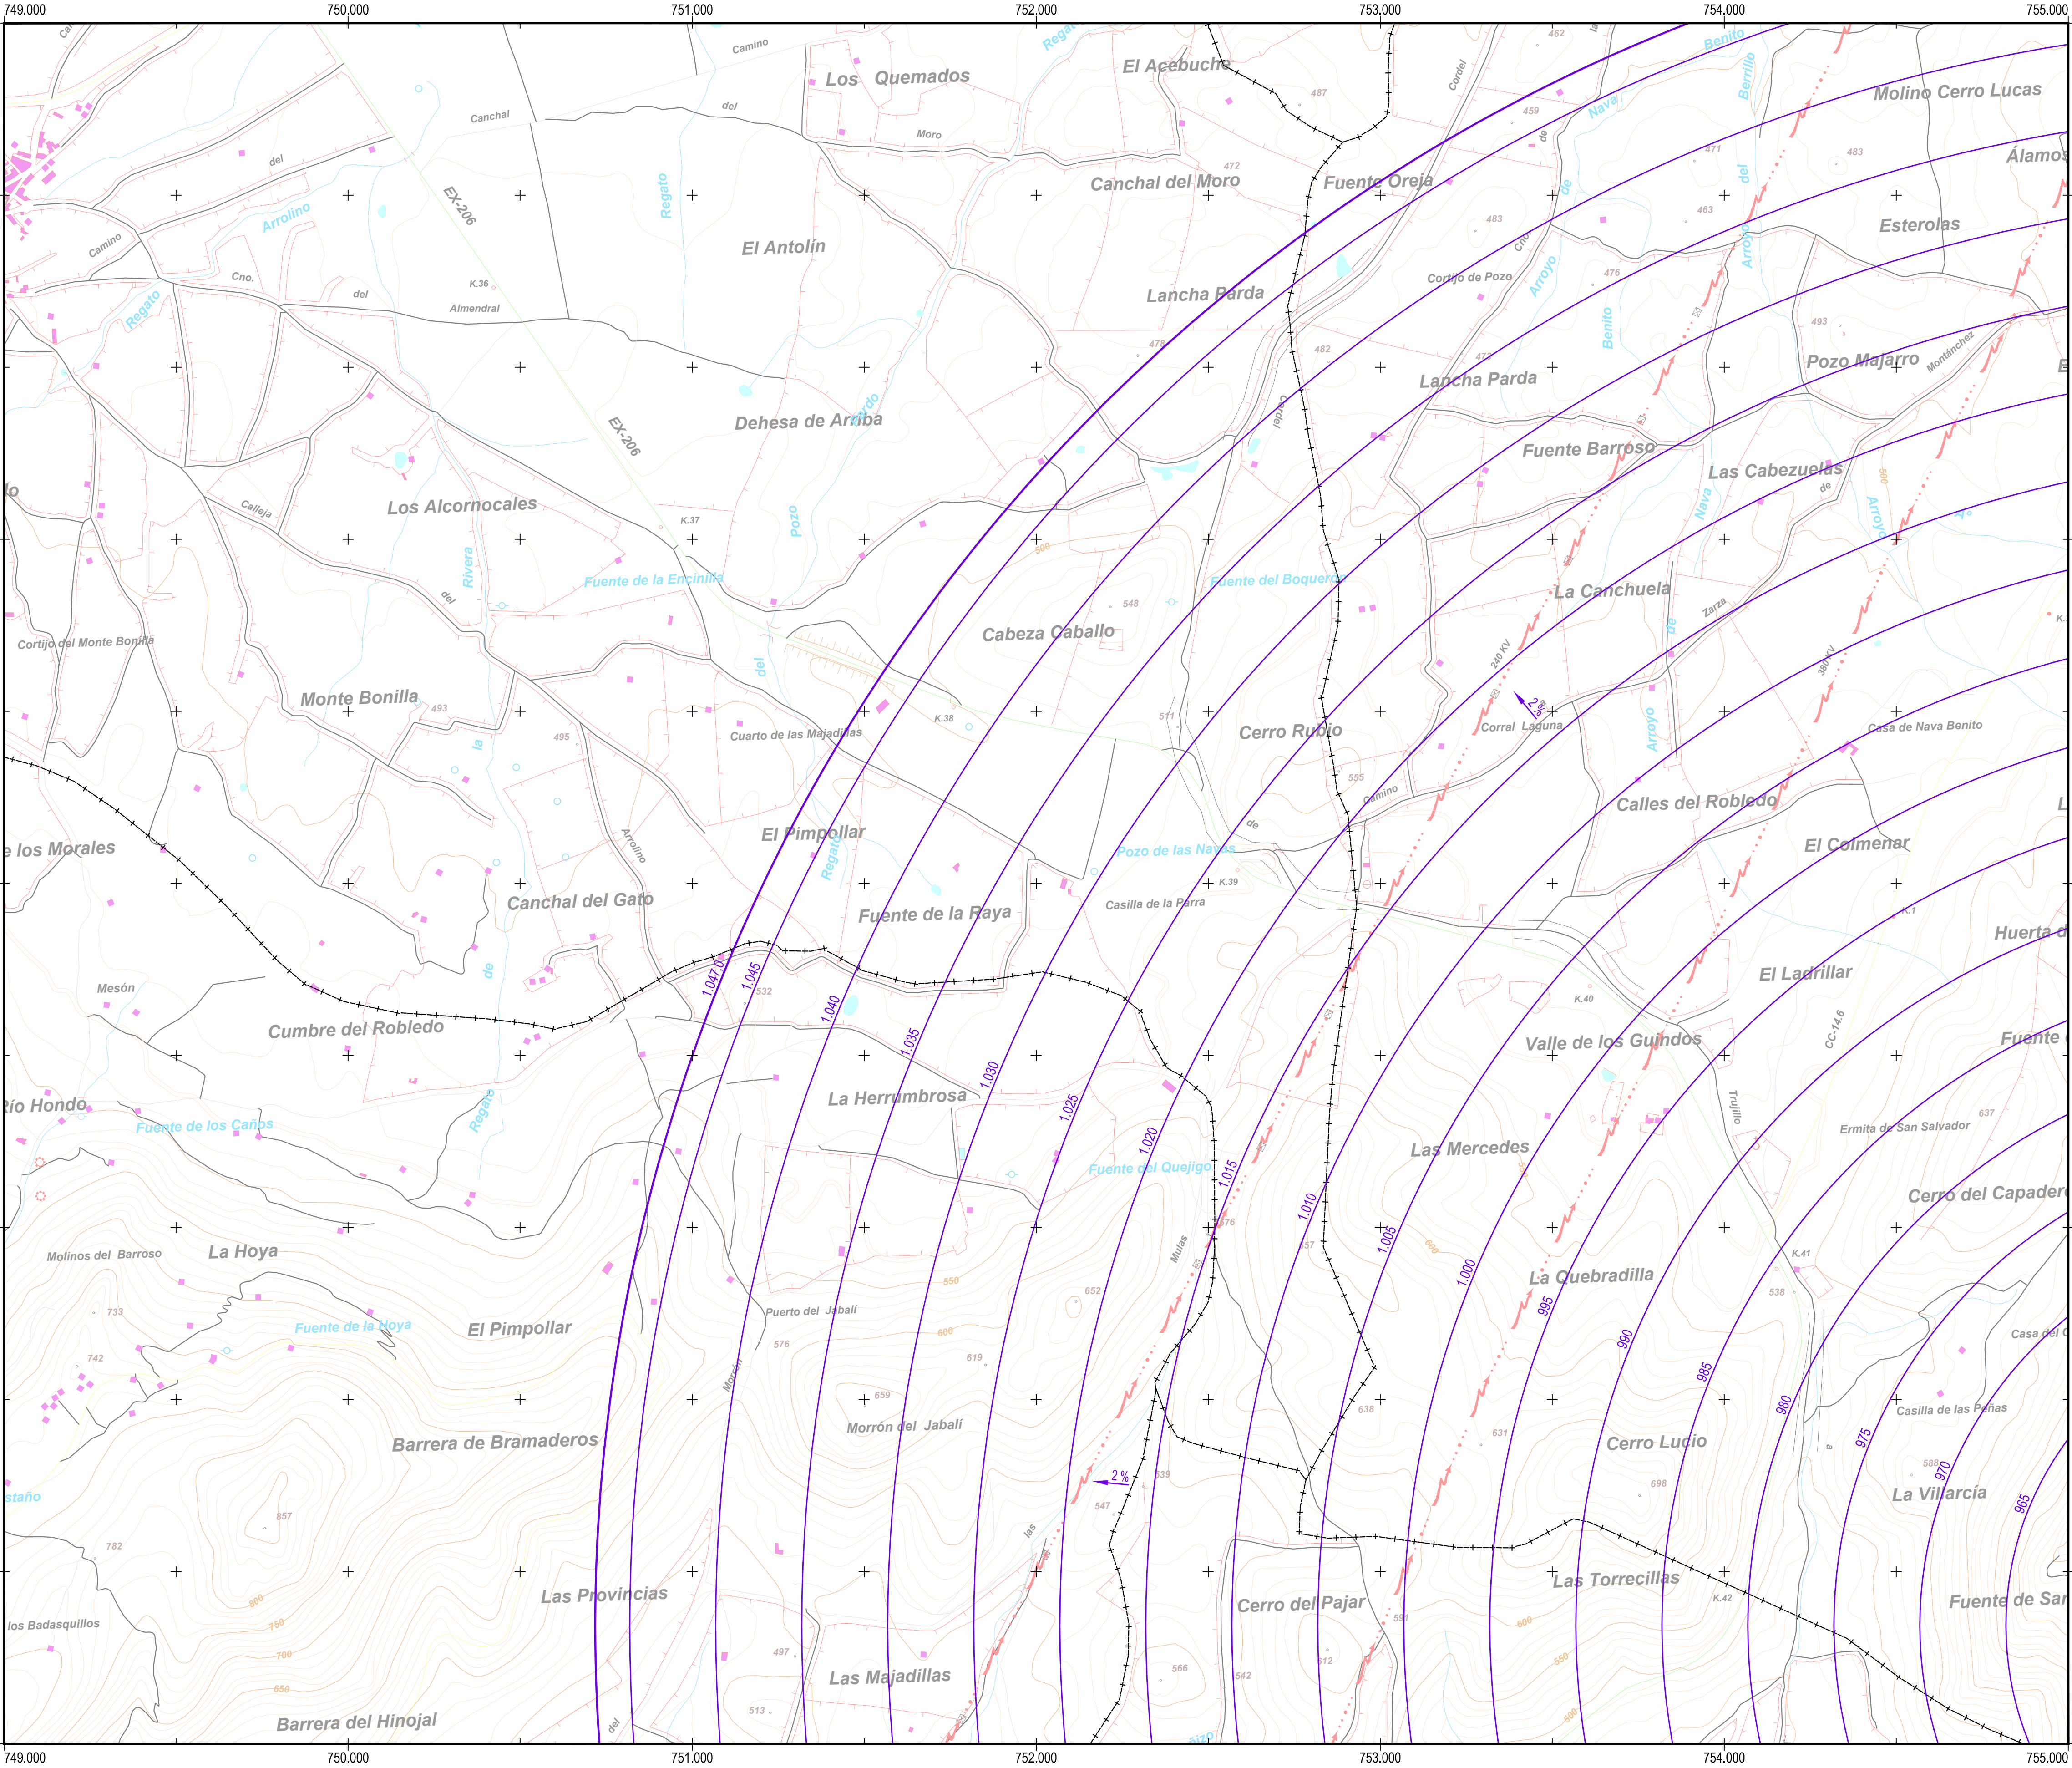


PUNTOS DE REFERENCIA DE LAS INSTALACIONES RADIOELÉCTRICAS (ETRS89 UTM HUSO 29)			
INSTALACIÓN	X (m)	Y (m)	ALTITUD (m)
RDR RCANC	755.718,6	4.344.844,1	947,0

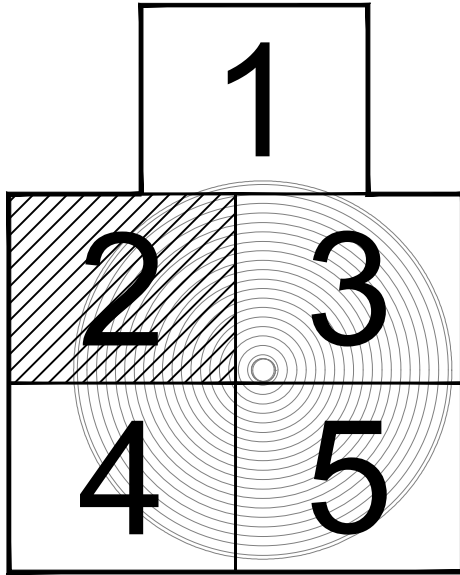

Datum ETRS89; Proyección UTM Huso 29
Datos para el centro de la hoja (39° 14' 08,646" N, 06° 04' 49,201" W)
Valor estimado de la declinación magnética para el
1 de Enero de 2018 $\delta = 1^{\circ} 24'$ Oeste
La variación anual de la declinación es de 7,5" hacia el Este
Convergencia de la cuadrícula $\alpha = 1^{\circ} 50' 52''$
Factor de escala = 1,00038175

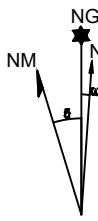

PLANO LLAVE
1:200.000

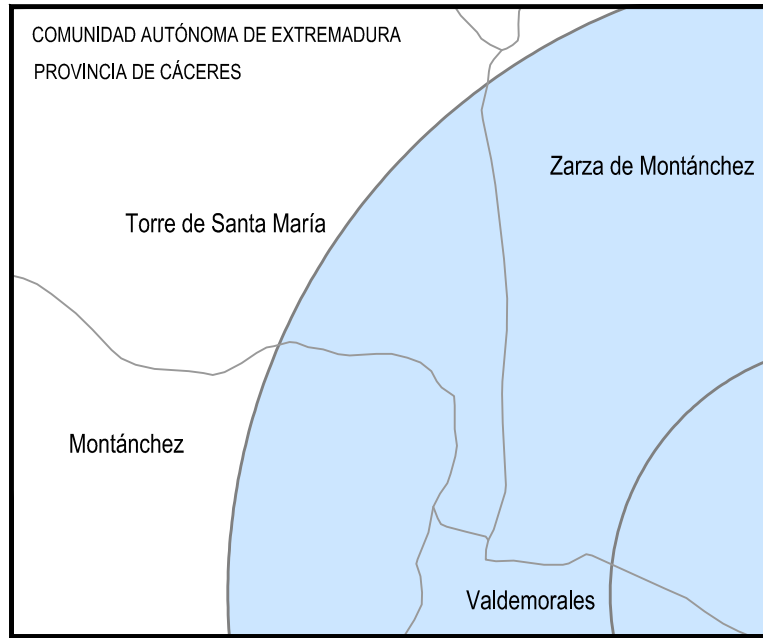

MUNICIPIOS
1:60.000

LEYENDA

SERVIDUMBRES AERONÁUTICAS

- Zona de seguridad
- Vulneraciones del terreno y elementos sobre el mismo
- Instalación radioeléctrica
- Línea negra continua: Intersección entre superficies
- Línea color gruesa: Borde de servidumbres
- Línea color fina: Línea de nivel de servidumbres
- Radar
- Centro de emisores o receptores VHF/UHF



SIGNOS CONVENCIONALES

Carreteras

- Autopista, Autovía
- Nacional, Autonomía 1º orden
- Autonomía 2º orden, Autonomía 3º orden y otras
- En construcción, Pistas
- Vía de urbanización, Estación de servicio
- Caminos, Sendas

Ferrocarriles

- Alta velocidad, Electrificado
- Vía ancho normal: doble, sencilla
- Vía estrecha: doble, sencilla
- En construcción, Abandonado
- Estación, Túnel, Apeadero

Límites de divisiones administrativas

- Nación, Comunidad Autónoma
- Provincia, Término municipal
- Parque Nacional, Parque Natural

Hidrografía, Altimetría

- Curso de agua: permanente, intermitente
- Canales, acueductos: >3 m, 1-3 m, <1 m
- Ramblas o aluviones, Curva batimétrica
- Curvas de nivel, Auxiliares, Hoya o depresión
- Desmonte, Terraplén, Vertedero, escollera

Signos especiales

- Conducción de combustible: superl., subter.
- Línea eléctrica: >110 kV y <110 kV
- Acueducto, Sifón
- Almadraba, Tapia, Muro de contención (dique)
- Vértice geodésico, 1º orden, Red Orden Interior (ROI)
- Cantera, Mina, Mina a cielo abierto
- Estación espacial, Repelido, Antena
- Restos arqueológicos, Camping, Pista de tenis
- Molino: de viento, de agua, Faro
- Central eléctrica hidráulica, Palomar, Castillo
- Cruz alada, Cementerio, Iglesia y cementerio
- Edificio religioso cristiano, Edificio en ruinas, Corral
- Edificio: aislado, singular, agrícola o industrial
- Plaza de toros, Monumento, Central Edifica
- Pozo, Fuente, Manantial
- Depósito de agua: elevado, a nivel del suelo, Piscina
- Depuradora, Estanque o aljibe, Abrevadero
- Helipuerto, Campo de Fútbol, Área Recreativa



SECRETARÍA GENERAL
DE TRANSPORTES Y MOVILIDAD
DIRECCIÓN GENERAL DE AVIACIÓN CIVIL

CALCULADO		ENAIRe DIVISIÓN DE DISEÑO, DESARROLLO E IMPLANTACIÓN ATM			
DIBUJADO		REAL DECRETO 467/2021 DE MODIFICACIÓN DE SERVIDUMBRES AERONÁUTICAS			
COMPROBADO		INSTALACIONES RADIOELÉCTRICAS DE ZARZA DE MONTÁNEZ			
PROYECTADO		SERVIDUMBRES RADIOELÉCTRICAS			
DIRIGIDO					
HOJA Nº 2 de 5	PLANO Nº 2	EDICIÓN	FECHA 22/06/2021	ESCALA 1:10.000 (A1)	SUSTITUYE A

