



PLANTA BAJA

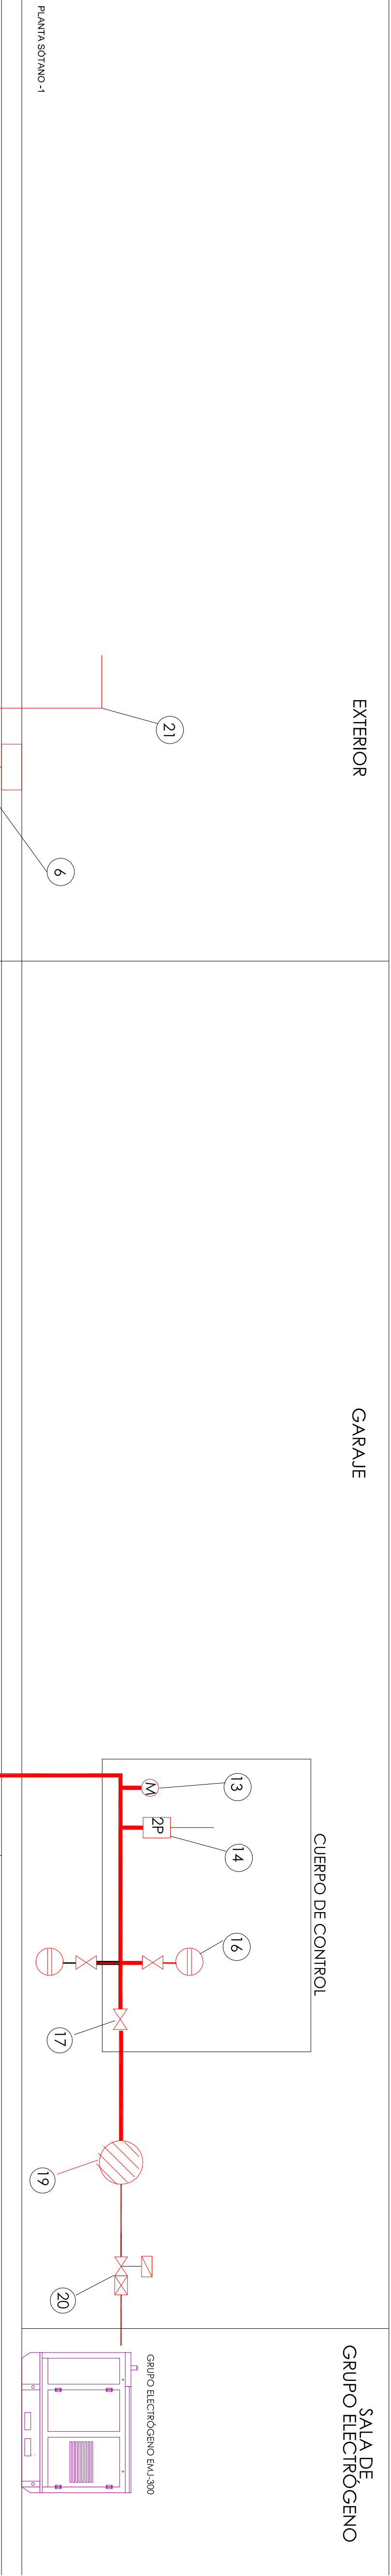

PLANTA SOTANO -1

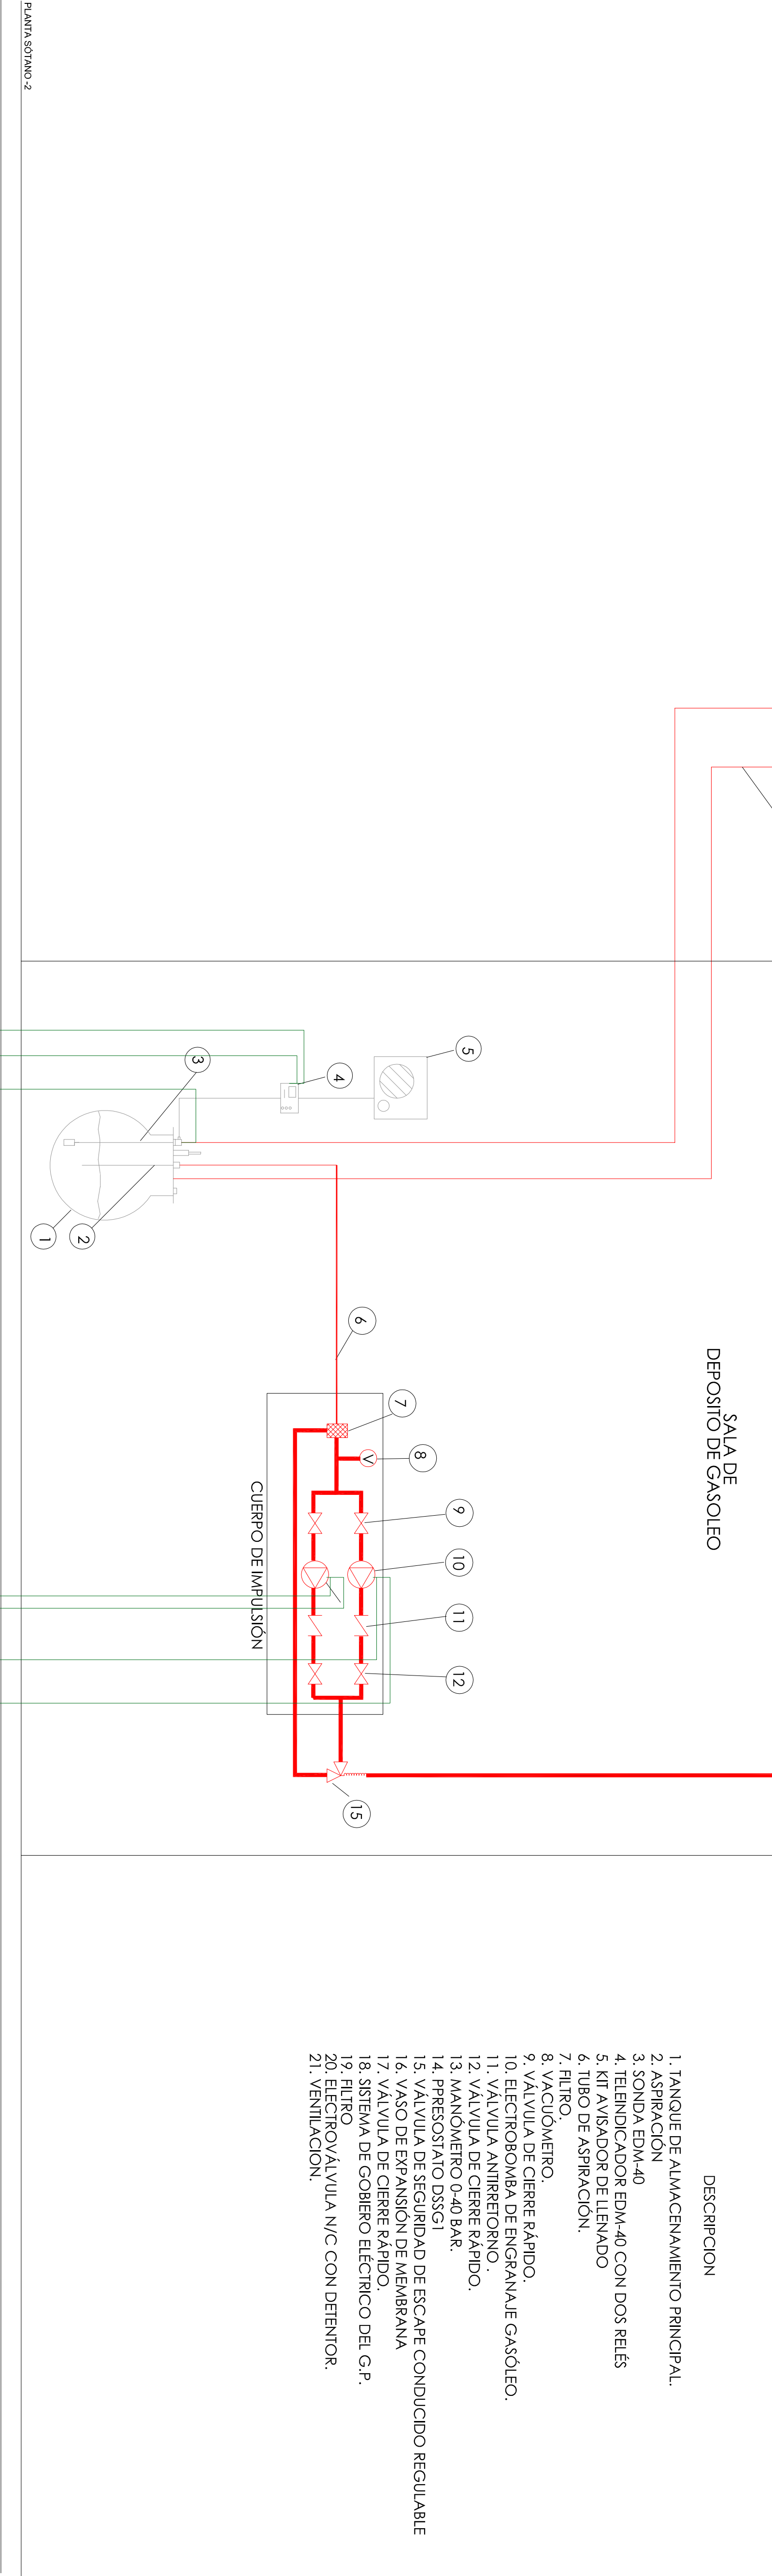

- DESCRIPCION
1. TANQUE DE ALMACENAMIENTO PRINCIPAL.
 2. ASPIRACION
 3. Sonda EDM-40
 4. TELEDIAGNOSTICADOR EDM-40 CON DOS RELES
 5. KIT AVISADOR DE LLENADO
 6. TUBO DE ASPIRACION.
 7. FILTRO.
 8. VACUOMETRO.
 9. VALVULA DE CIERRE RAPIDO.
 10. ELECTROBOMBA DE ENGRANAJE GASOLEO.
 11. VALVULA ANTIRRETORNO.
 12. VALVULA DE CIERRE RAPIDO.
 13. MANOMETRO 0-40 BAR.
 14. PRESOSTATO DSGI
 15. VALVULA DE SEGURIDAD DE ESCAPE CONDUCCION REGULABLE
 16. VASO DE EXPANSION DE MEMBRANA
 17. VALVULA DE CIERRE RAPIDO.
 18. SISTEMA DE GOBIERNO ELECTRICO DEL G.P.
 19. FILTRO
 20. ELECTROVALVULA N/C CON DETECTOR.
 21. VENTILACION.

D.I.	
A.I.	
D.O.	
A.O.	