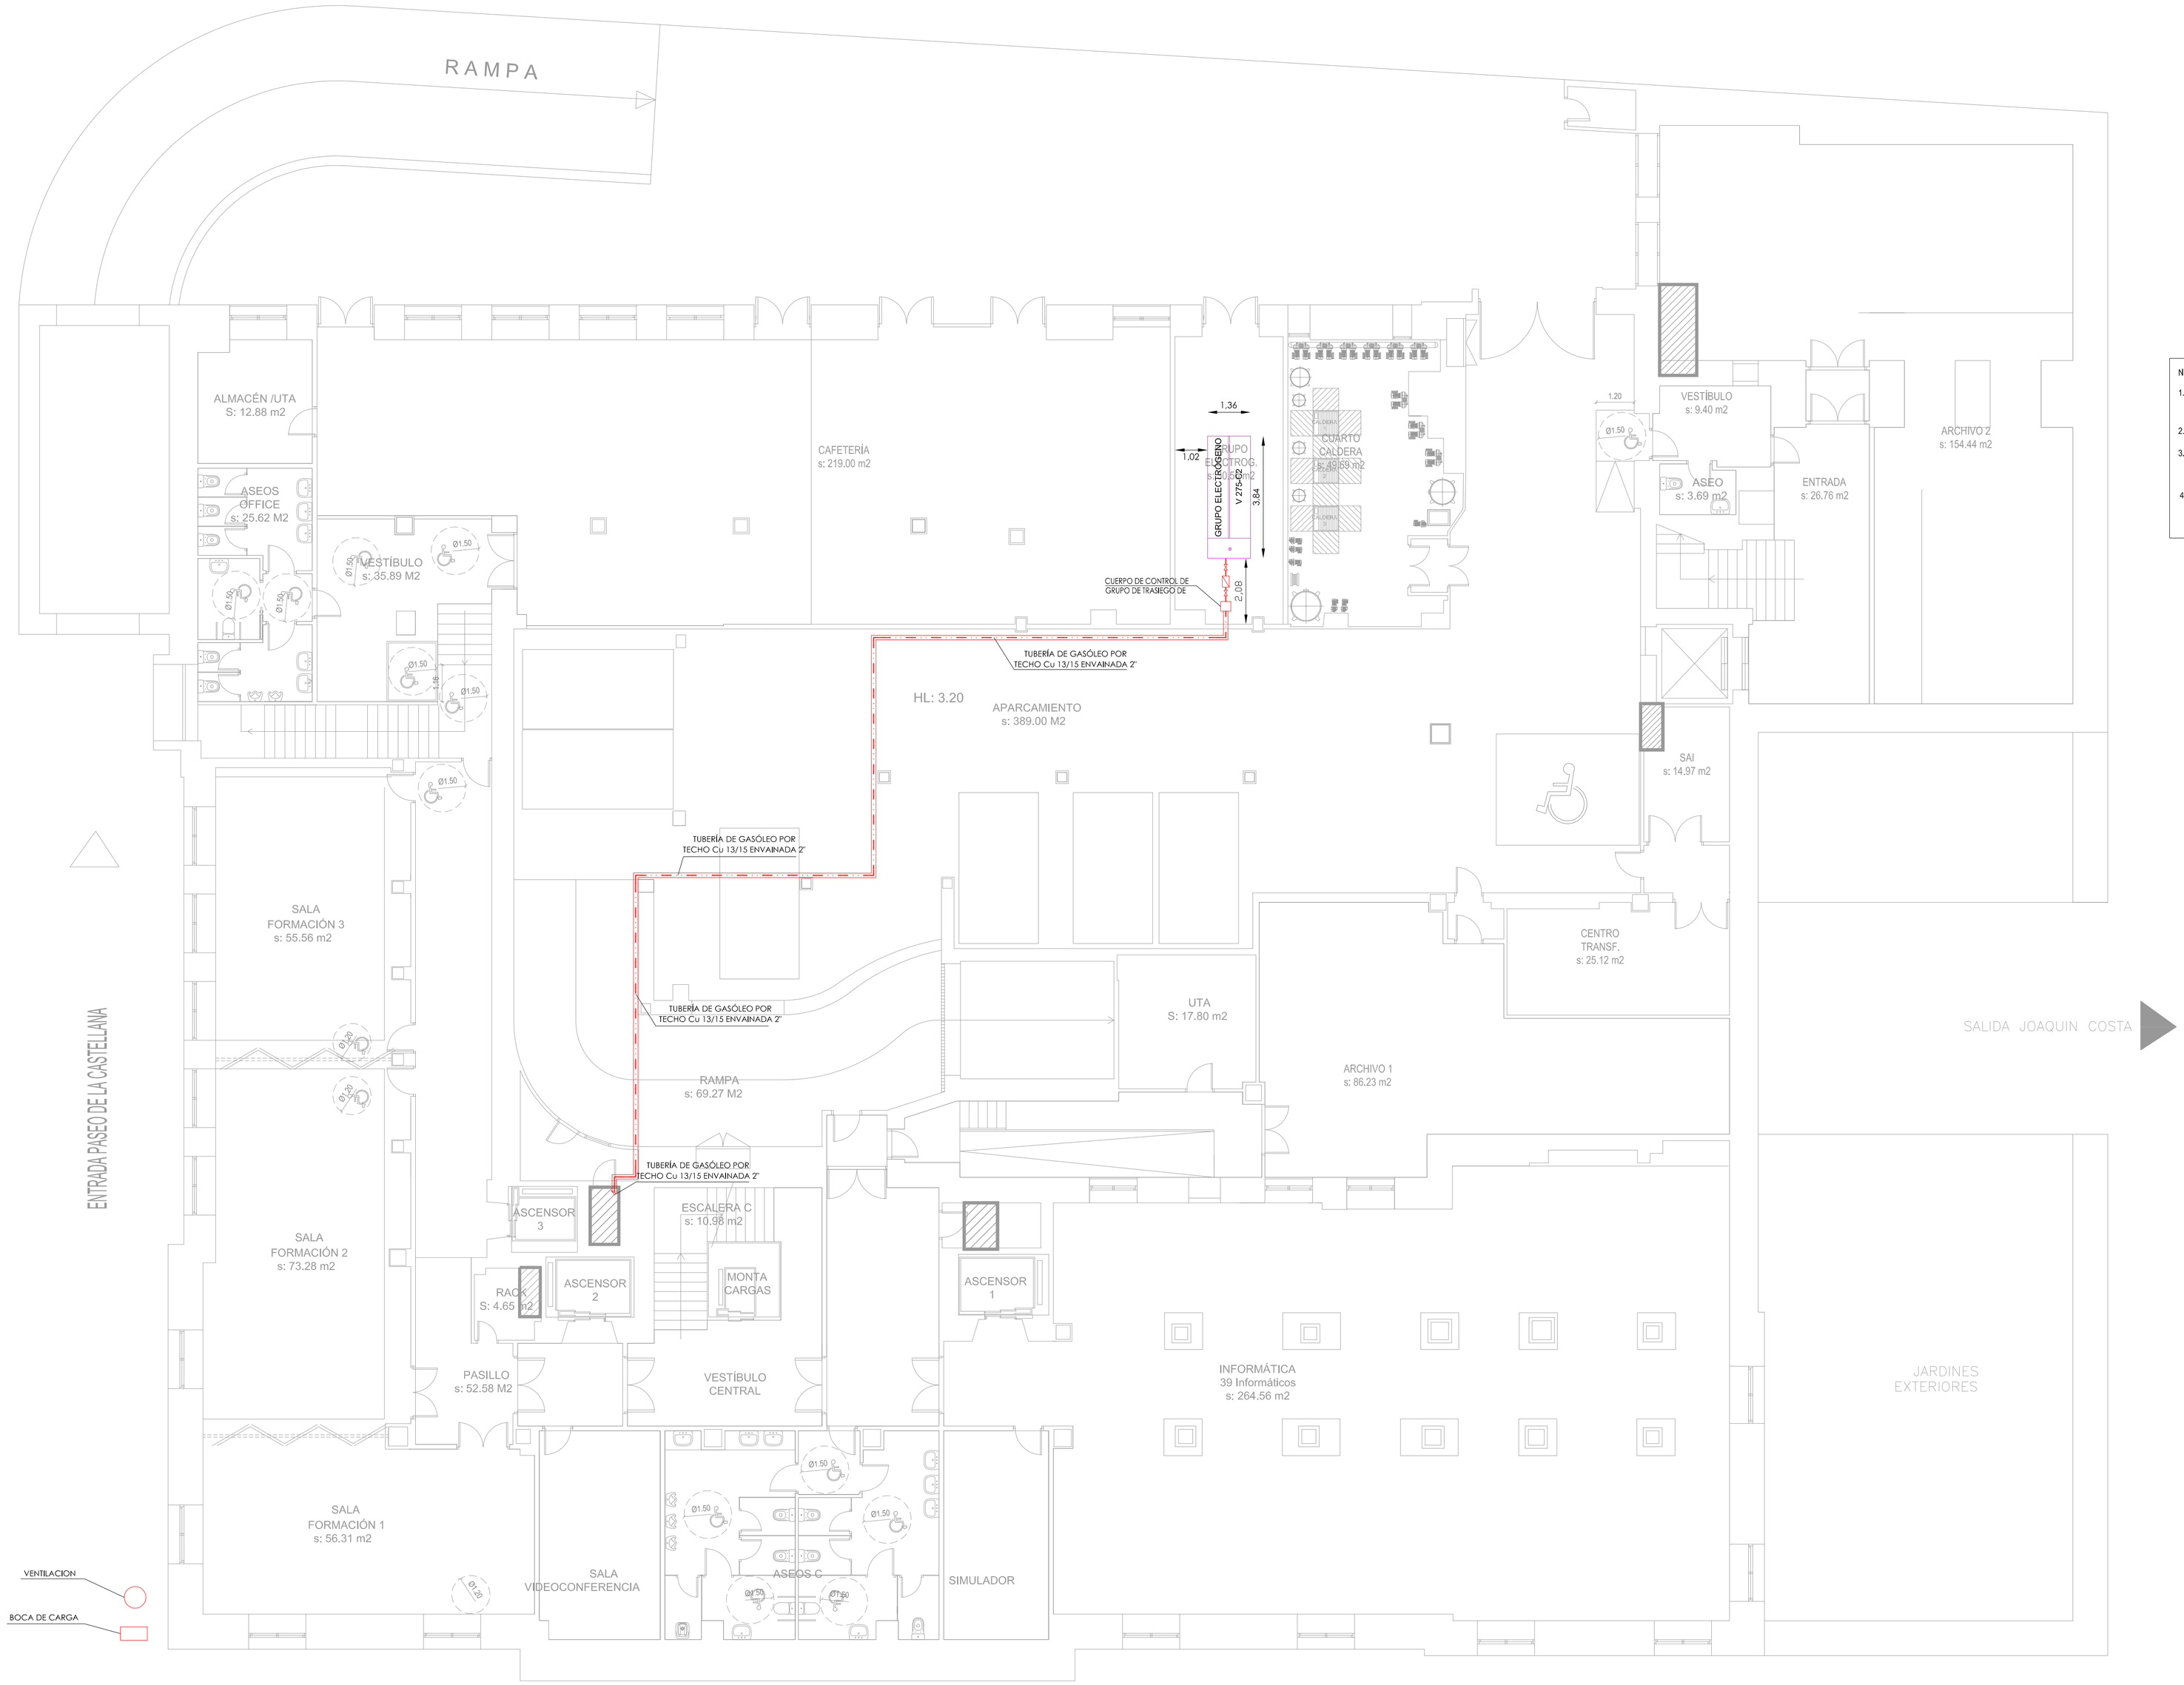

LEYENDA	
	TUBERIA DE GASOIL
	TUBERIA DE GASOIL ENVAINADA
	LLAVE DE CORTE
	BOMBA DE TRASIEGO
	MONTANTE

NOMENCLATURA	
1	FILTRO
2	BOMBA DE TRASIEGO
3	LLAVE DE CORTE

NOTA:

1.- EL MATERIAL DE LA RED DE ABASTECIMIENTO A DEPOSITOS DE ALMACENAMIENTO DE GASOIL SERA ACERO SEGUN NORMA UNE 19046

2.- EL MATERIAL DE LA RED INTERIOR DE GASOIL SERA COBRE UNE-EN 1.057

3.- SE EMPLEARAN PASAMUROS CUANDO LOS CONDUCTOS DE GASOIL ATRAVIESEN ELEMENTOS TALES COMO CERRAMIENTOS, PARTICIONES, FORJADOS, ETC

4.- LA DISTANCIA DESDE CUALQUIER PUNTO DEL DEPOSITO A LAS PAREDES O TECHO DEL RECINTO DONDE ES ENCUENTRA UBICADO DEBE SER SUPERIOR O IGUAL A 400mm

PLENUM INGENIEROS S.L.P.
Avda. de la Albufera, 321
Planta 3º. Oficina 7-A
28031 MADRID
Tf. y Fax: 91 332 44 62
www.plenum-ingenieros.com

I. T. INDUSTRIAL. Nº COL. 17543
DAVID GARCÍA ANDRÉS

DIBUJADO	FECHA
PLENUM	DICIEMBRE 2014

GASÓLEO

DICIEMBRE 2014
ESCALA: 1/100

PROYECTO DE REFORMA DE INSTALACIONES
EN LA ANTIGUA SECRETARÍA DE ESTADO DE VIVIENDA Y ACTUACIONES
URBANAS PARA IMPLANTACIÓN DE OFICINAS DE AESA

PLANO DE
PLANTA SÓTANO 1

GA 03