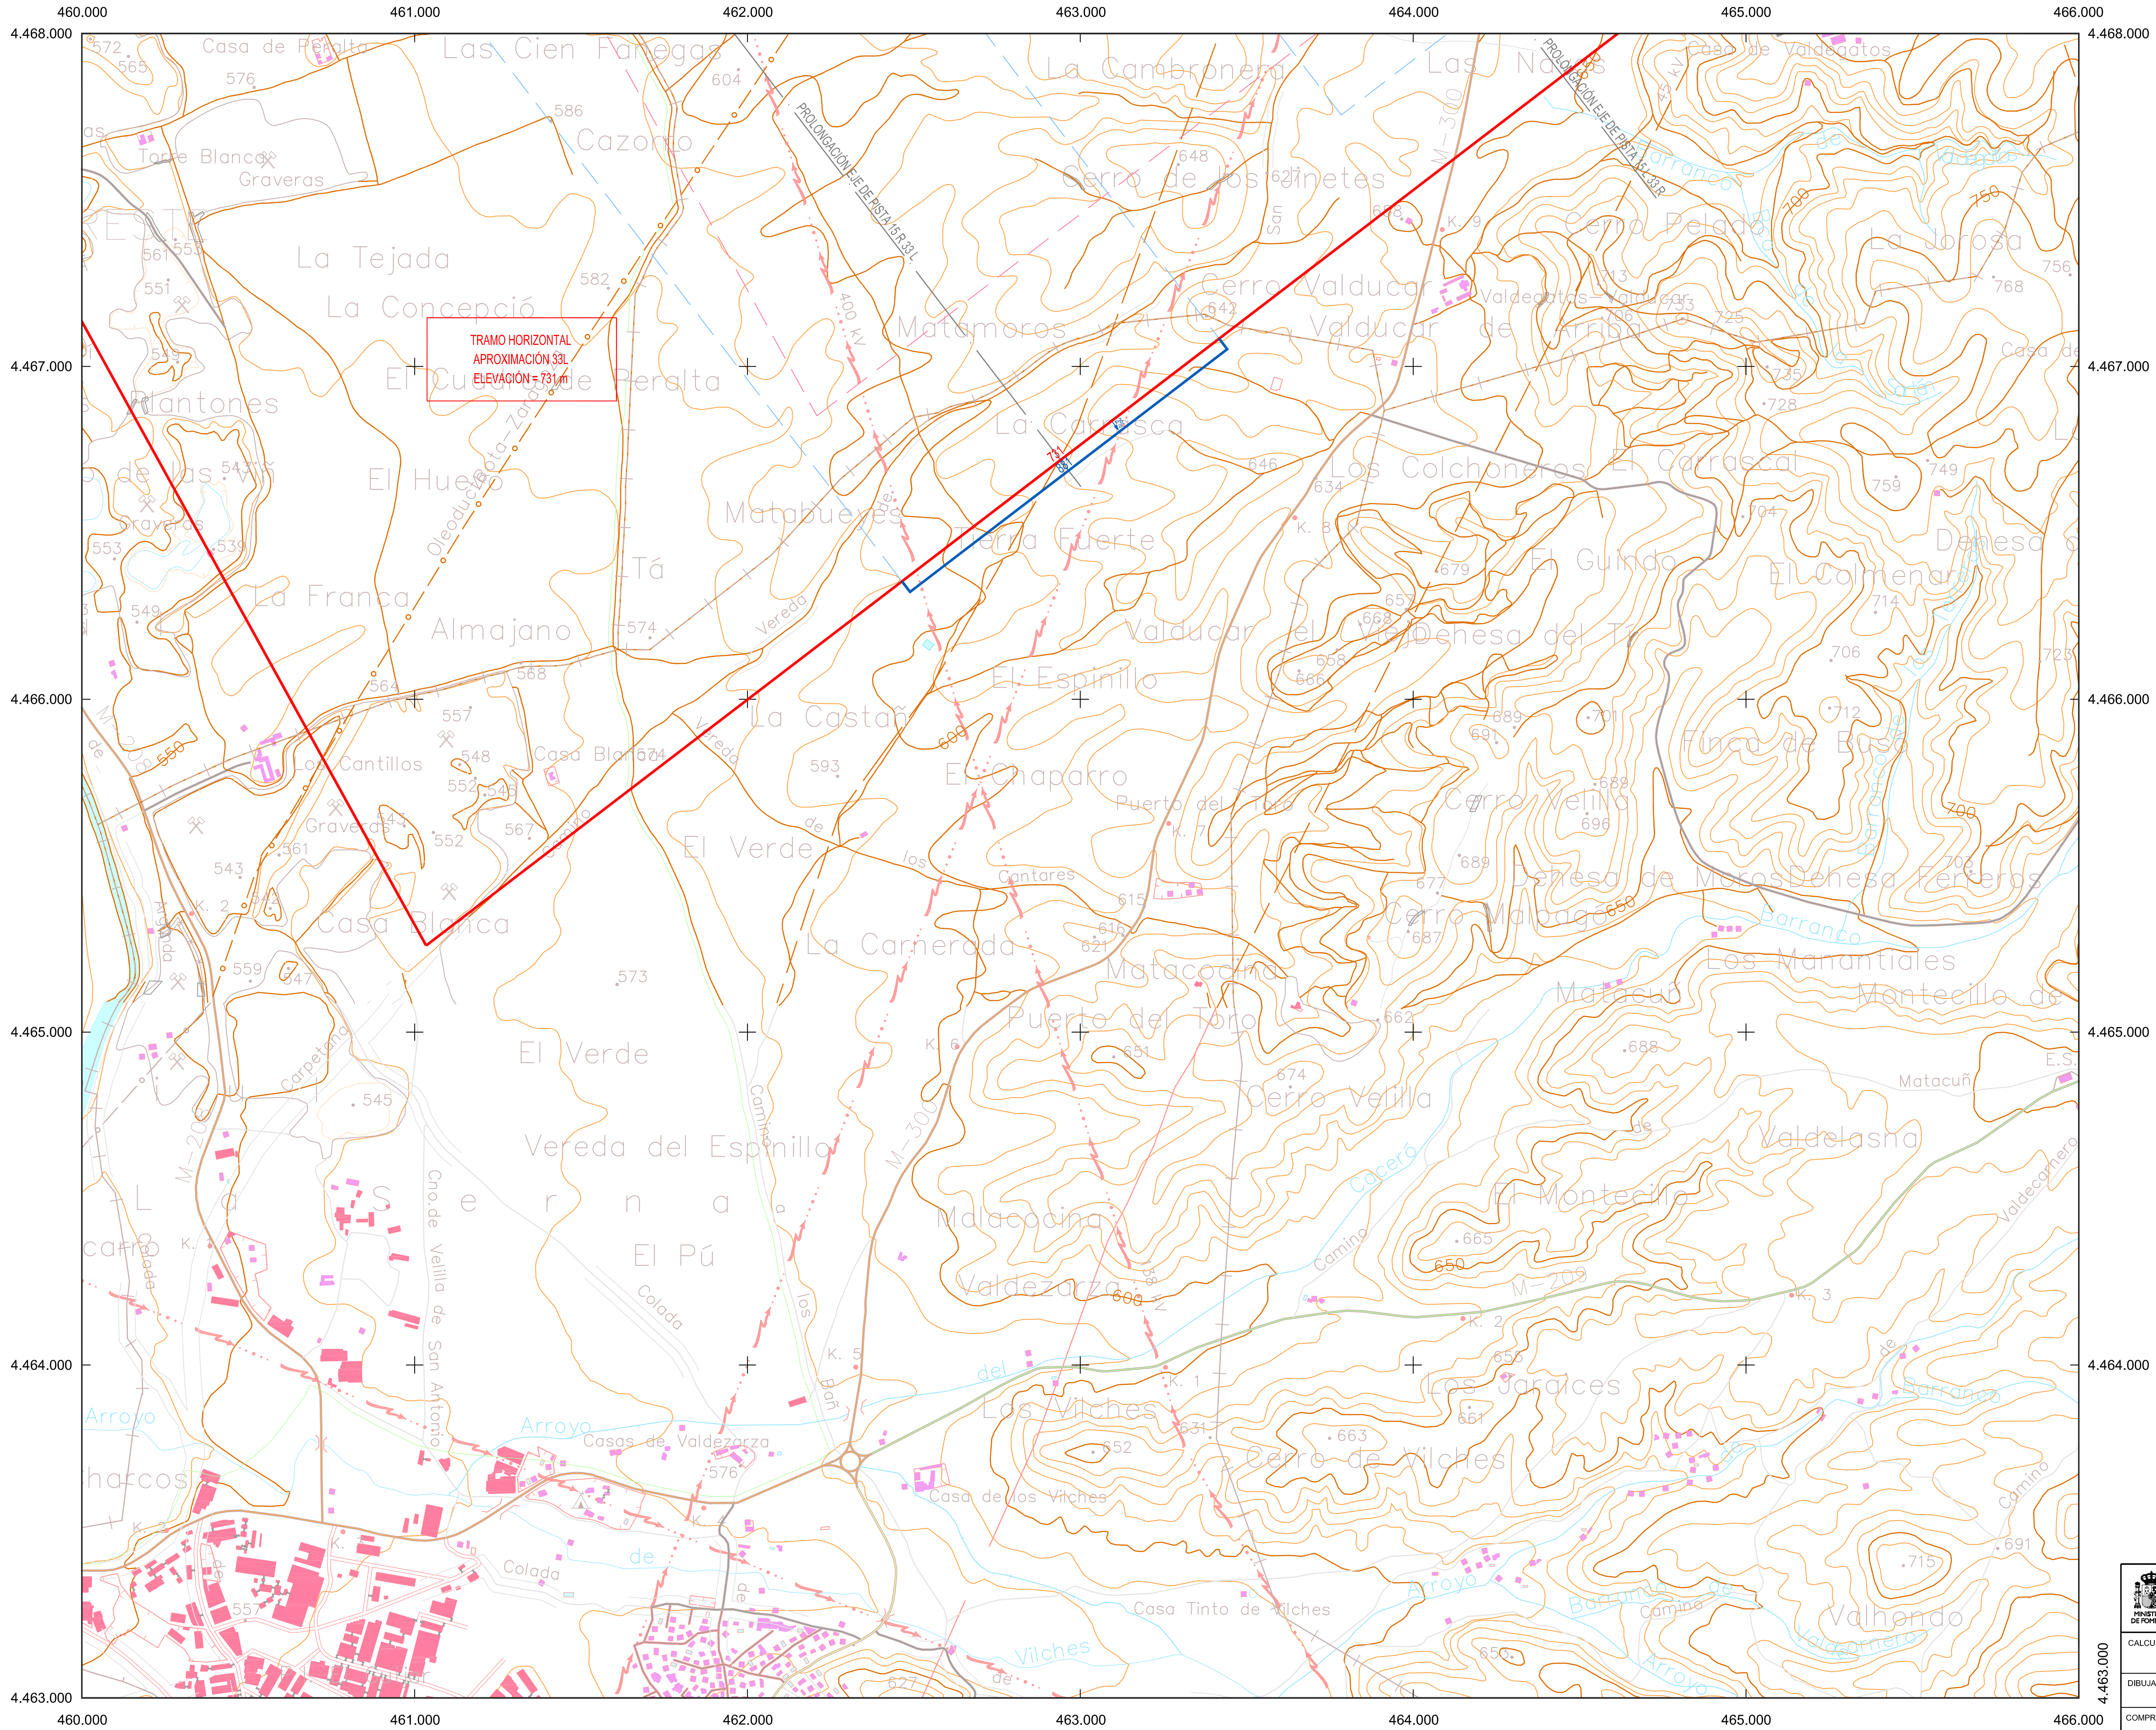

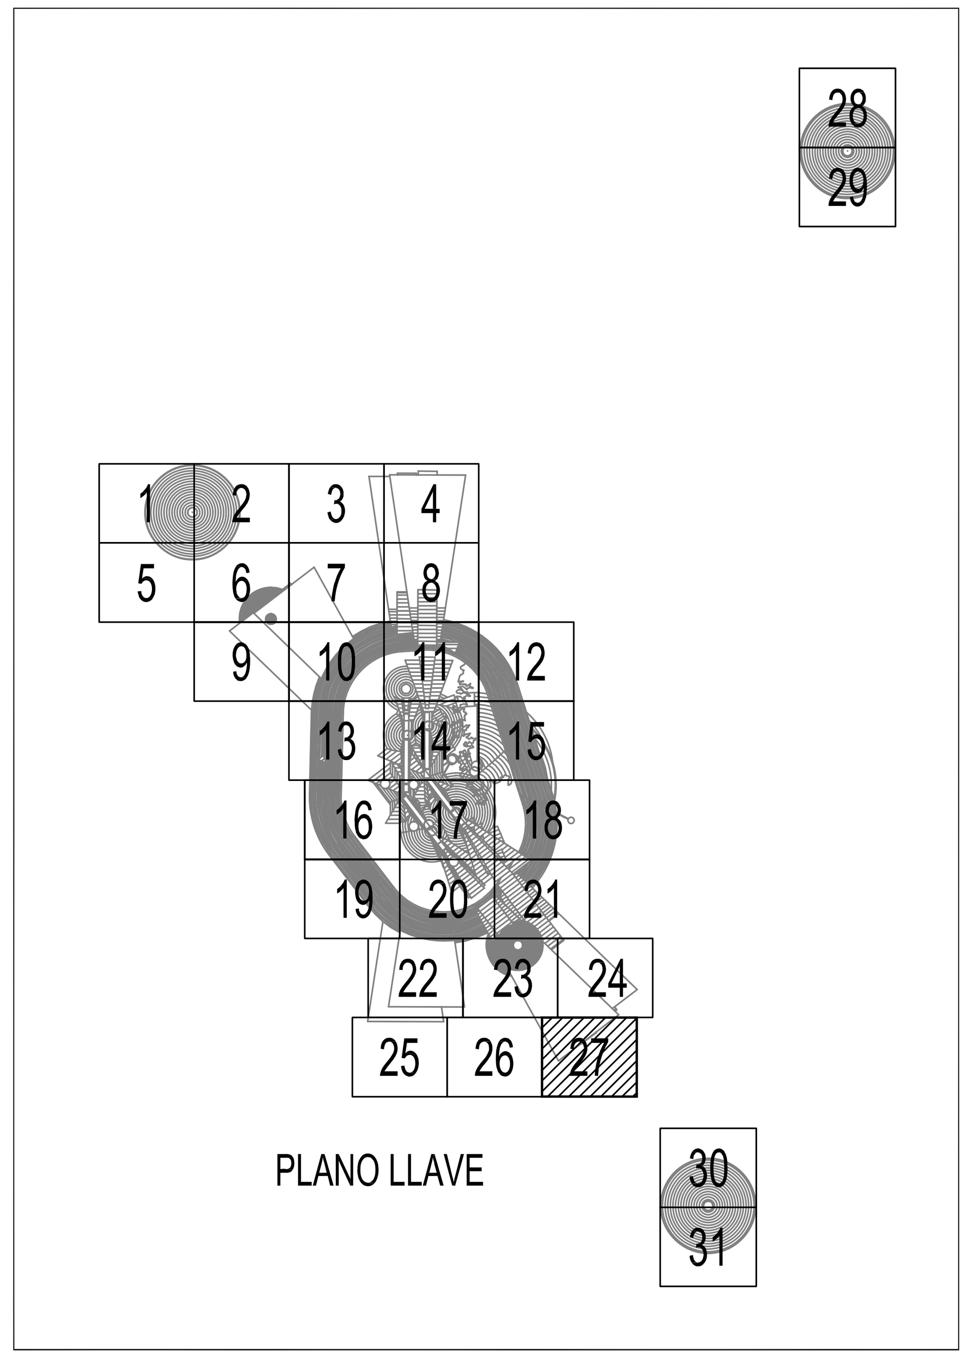

PLANO LLAVE
ESCALA 1:400.000

- Área de servidumbre vulnerada por el terreno.
- Línea negra continua: Intersección entre superficies.
- Línea color gruesa: Borde de servidumbres.

DECLIN. MAGN. 2°W (2005)

NOTA: Servidumbres representadas en línea discontinua:

- Servidumbres de aproximación y subida en el despegue. El contorno de estas superficies se representa en línea discontinua cuando no son las más críticas en esa zona.
- Servidumbres de instalaciones radioeléctricas sobre zona en la que el terreno vulnera las servidumbres de aeródromo. No se aplicarán exclusivamente criterios de apantallamiento en las servidumbres vulneradas sin tener en cuenta las servidumbres radioeléctricas representadas en trazo discontinuo.

SIGNOS CONVENCIONALES

Carreteras
Autopista. Autovía (A-6, N-IV)
Nacional. Autonómica 1er orden. (N-340, LR-111)
Autonómica 2ª orden. Autonómica 3 orden y otras. (C-634, CR-326)
En construcción. Pistas.
Vía de urbanización. Estación de servicio. (E.S.)
Caminos. Sendas.
Vía pecuaria. Calzada Romana.

Ferrocarriles
Alta velocidad. Electrificado.
Vía ancho normal: doble, sencilla.
Vía estrecha: doble, sencilla.
En construcción. Abandonado.
Estación. Túnel. Apeadero.

Límites de divisiones administrativas
Nación. Comunidad Autónoma.
Provincia. Municipio.
Línea límite pendiente de acuerdo.
Parque Nacional. Parque Natural.

Hidrografía
Curso de agua: permanente, intermitente.
Canales, acequias: >3 m, 1–3 m, <1 m.
Conducción subterranea. Drenaje.
Ramblas o aluviones. Curva batimétrica.

Altimetría
Curvas de nivel. Auxiliares. Hoya o depresión. (700)
Desmonte. Terraplén. Vertedero, escombrera.

Signos especiales
Conducción de combustible: superf., subter.
Teleférico. Cinta transportadora.
Línea eléctrica: >110 kV y <110 kV.
Acueducto. Sifón.
Alambrada. Tapia. Muro de contención (dique).
Vértice geodésico. 1er orden, Red Orden Inferior (ROI).
Cantera. Mina. Mina a cielo abierto.
Estación espacial. Repetidor. Antena.
Cueva: natural, industrial, habitada.
Restos arqueológicos. Camping. Pista de tenis.
Torre de observación. Depósito de combustible.
Molino: de viento, de agua. Faro.
Central eléctrica hidraúlica. Palomar. Castillo.
Cruz aislada. Cementerio. Iglesia y cementerio.
Edificio religioso cristiano. Edificio en ruinas. Corral.
Edificio: aislado, singular, agrícola o industrial.
Plaza de toros. Monumento.
Pozo. Fuente. Manantial.
Depósito de agua: elevado, a nivel del suelo. Piscina.
Depuradora. Estanque o aljibe. Abrevadero.

MINISTERIO DE FOMENTO
SECRETARÍA GENERAL DE TRANSPORTES
DIRECCIÓN GENERAL DE AVIACIÓN CIVIL
SUBDIRECCIÓN GENERAL DE SISTEMAS
DE NAVEGACIÓN AÉREA Y AEROPORTUARIOS

Aena
Aeropuertos Españoles y Navegación Aérea

DIRECCIÓN DE PLANIFICACIÓN DE INFRAESTRUCTURAS
DIRECCIÓN DE NAVEGACIÓN AÉREA

AEROPUERTO DE MADRID-BARAJAS
PROPUESTA DE MODIFICACIÓN DE SERVIDUMBRES AERONÁUTICAS

SERVIDUMBRES DE AERÓDROMO Y RADIOELÉCTRICAS

CALCULADO
DIBUJADO
COMPROBADO
PROYECTADO
DIRIGIDO

HOJA Nº	PLANO Nº	EDICION	FECHA	ESCALA	SUSTITUYE A
27	1		DICIEMBRE 2006	1:10.000	