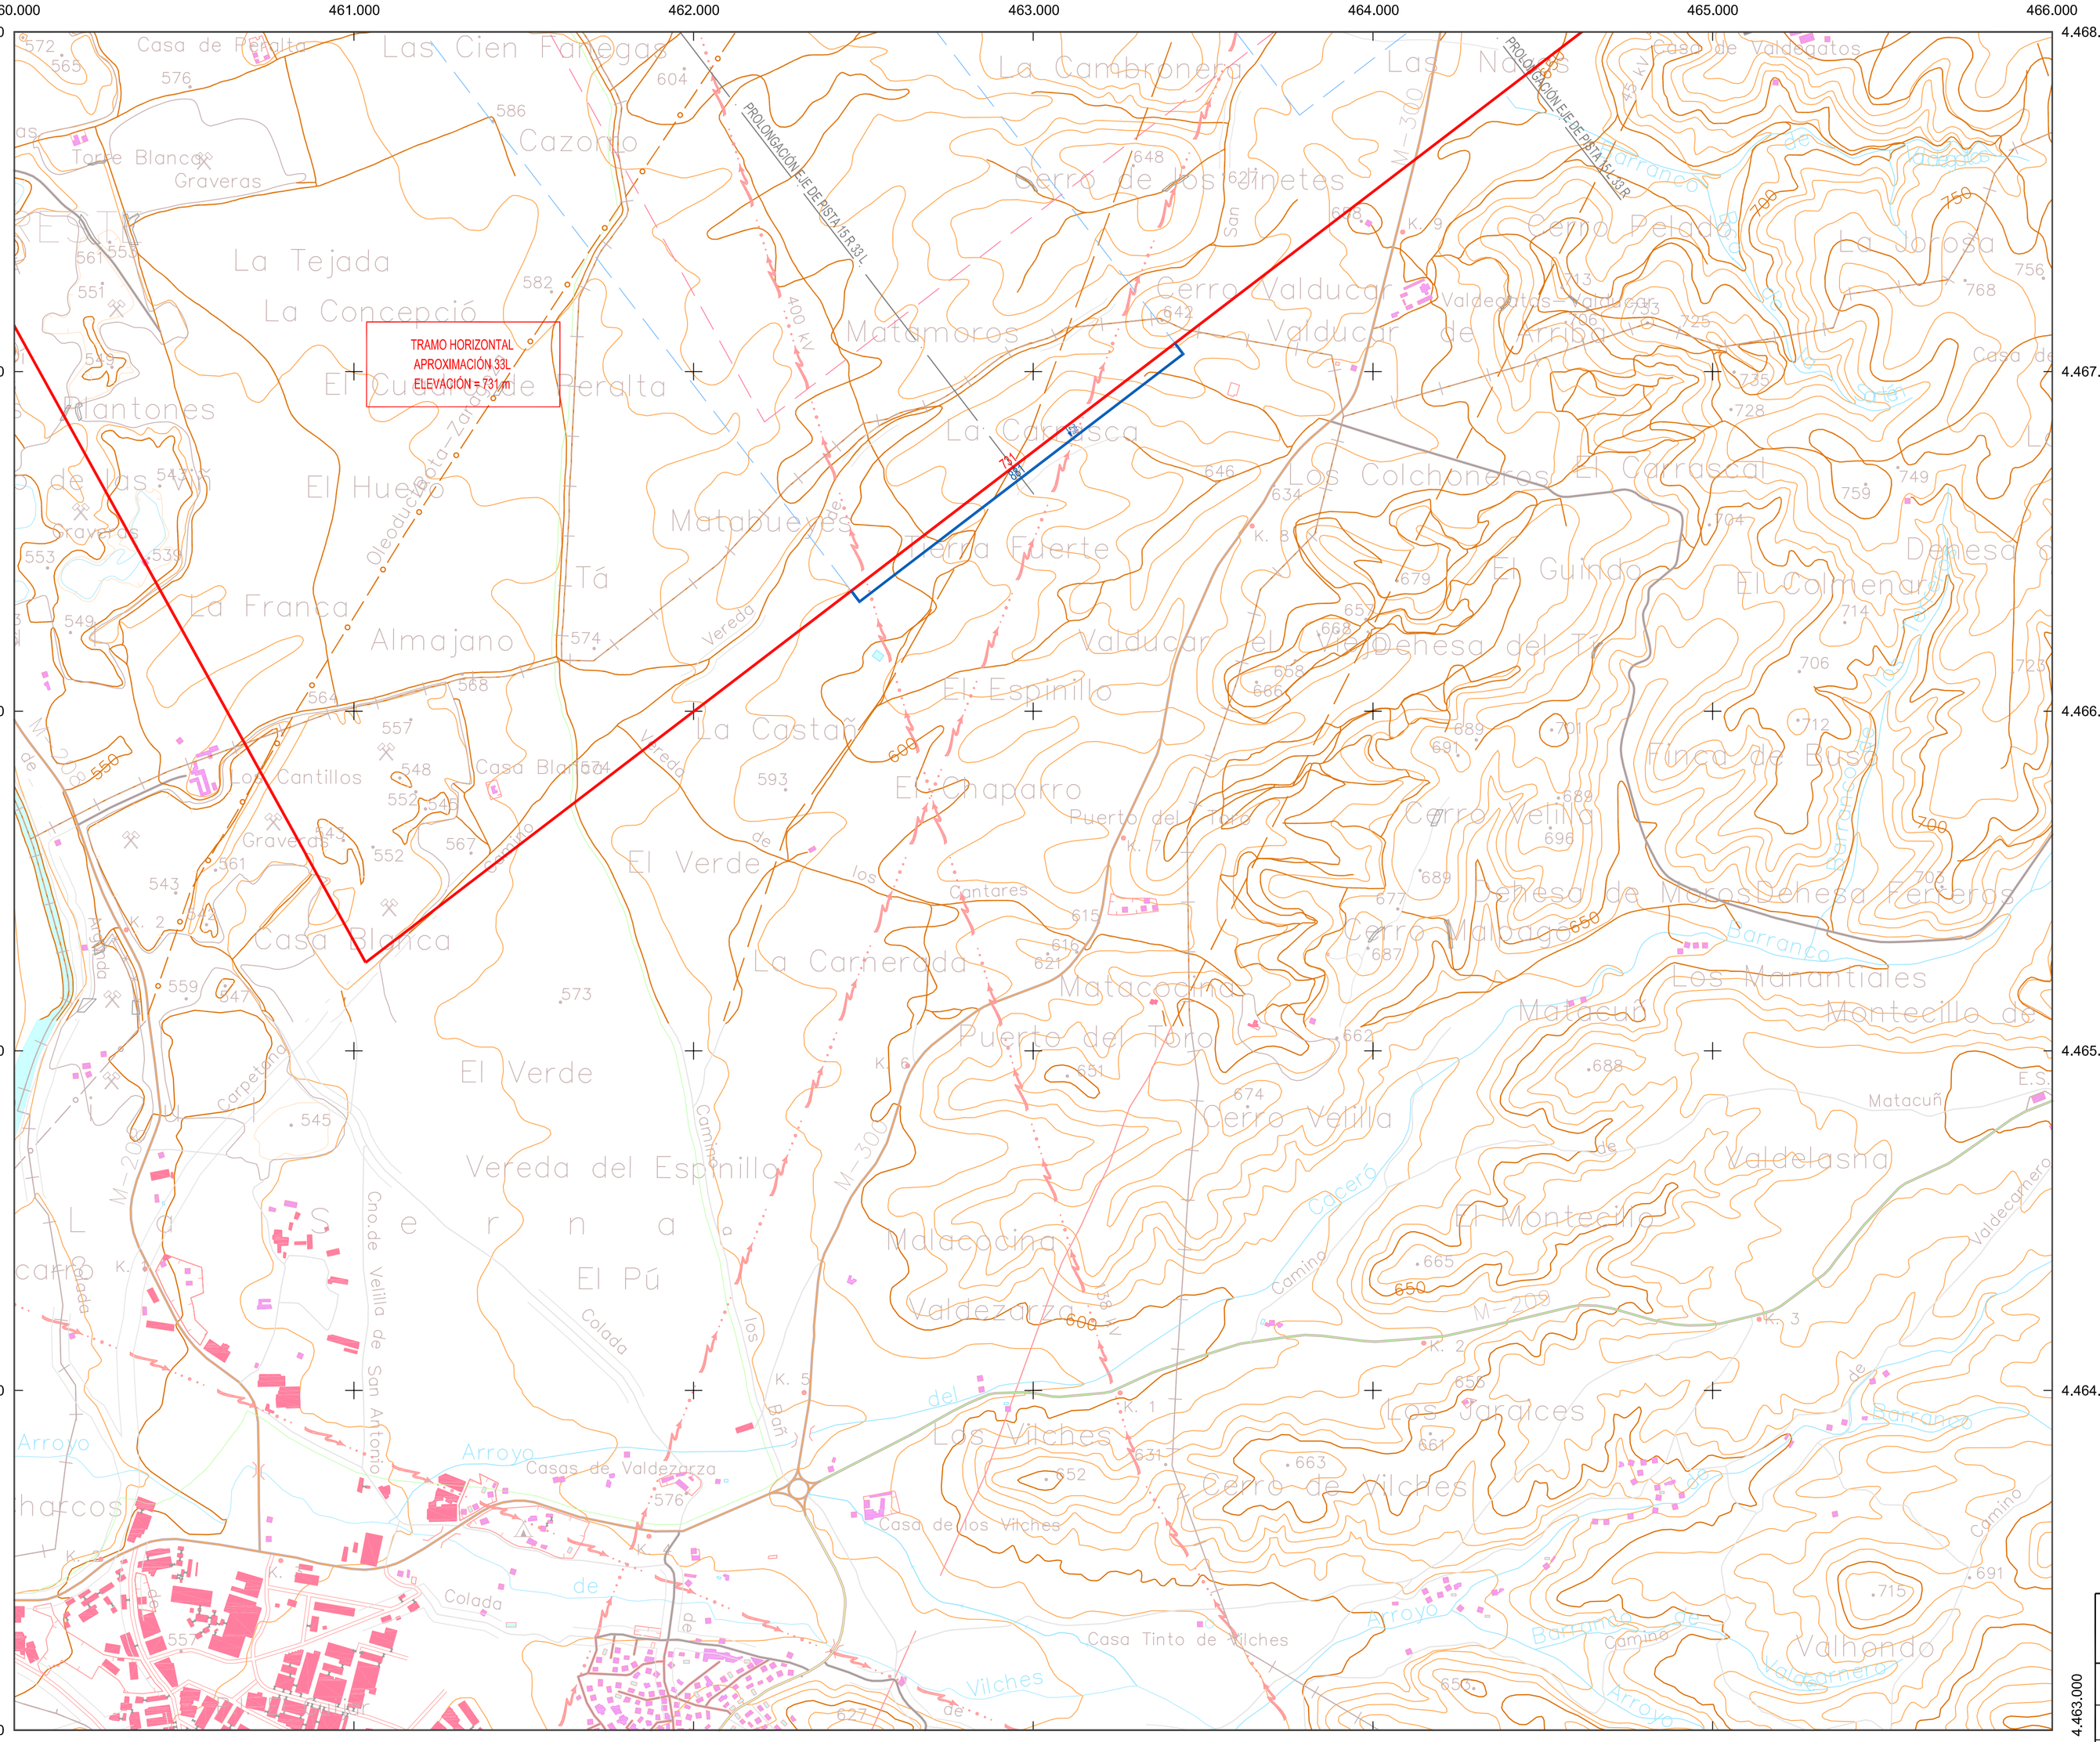

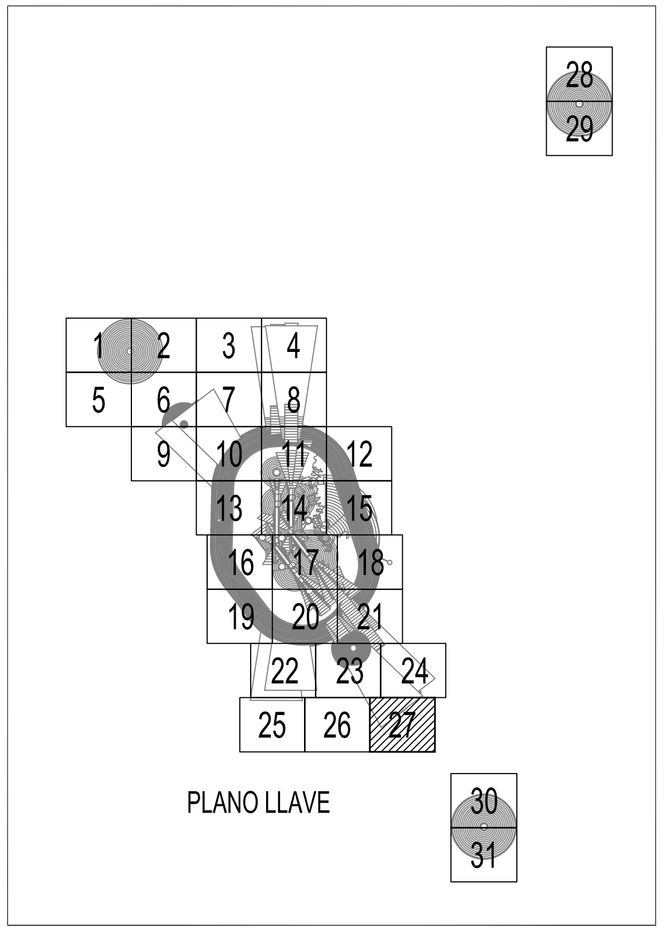

PLANO LLAVE

PLANO LLAVE
ESCALA 1:400.000

Área de servidumbre vulnerada por el terreno.
Línea negra continua: Intersección entre superficies.
Línea color gruesa: Borde de servidumbres.

ESCALA 1/400.000 (ZONA 30N)

NOTA: Servidumbres representadas en línea discontinua:

- Servidumbres de aproximación y subida en el despegue. El contorno de estas superficies se representa en línea discontinua cuando no son las más críticas en esa zona.
- Servidumbres de instalaciones radioeléctricas sobre zona en la que el terreno vulnera las servidumbres de aeródromo. No se aplicarán exclusivamente criterios de apantallamiento en las servidumbres vulneradas sin tener en cuenta las servidumbres radioeléctricas representadas en trazo discontinuo.

SIGNOS CONVENCIONALES

Carreteras
Autopista. Autovía
Nacional. Autonómica 1ºorden.
Autonómica 2º orden. Autonómica 3 orden y otras.
En construcción. Pistas.
Vía de urbanización. Estación de servicio.
Caminos. Sendas.
Vía pecuaria. Cañada Romana.

Ferrocarriles
Alta velocidad. Electrificado.
Vía ancho normal: doble, sencillo.
Vía estrecha: doble, sencillo.
En construcción. Abandonado.
Estación. Túnel. Apeadero.

Límites de divisiones administrativas
Nación. Comunidad Autónoma.
Provincia. Municipio.
Línea límite pendiente de acuerdo.
Parque Nacional. Parque Natural.

Hidrografía
Curso de agua: permanente, intermitente.
Canales, acequias: >3 m, 1–3 m, <1 m.
Conducción subterranea. Drenaje.
Rambla o aluviones. Curva batimétrica.

Altimetría
Curvas de nivel. Auxiliares. Hoya o depresión.
Desmonte. Terraplén. Vertedero, escombrera.

Signos especiales
Conducción de combustible: superf., subter.
Teleférico. Cinta transportadora.
Línea eléctrica: >110 kV y <110 kV.
Acueducto. Sifón.
Alambrada. Tapia. Muro de contención (dique).
Vértice geodésico. 1ºorden, Red Orden inferior (ROI).
Cantera. Mina. Mina a cielo abierto.
Estación espacial. Repetidor. Antena.
Cueva: natural, industrial, habitada.
Restos arqueológicos. Camping. Pista de tenis.
Torre de observación. Depósito de combustible.
Molino: de viento, de agua. Faro.
Central eléctrica hidráulica. Palomar. Castillo.
Cruz aislada. Cementerio. Iglesia y cementerio.
Edificio religioso cristiano. Edificio en ruinas. Corral.
Edificio: aislado, singular, agrícola o industrial.
Plaza de toros. Monumento.
Pozo. Fuente. Manantial.
Depósito de agua: elevado, a nivel del suelo. Piscina.
Depuradora. Estanque o aljibe. Abrevadero.

SECRETARÍA GENERAL DE TRANSPORTES
DIRECCIÓN GENERAL DE AVIACIÓN CIVIL
SUBDIRECCIÓN GENERAL DE SISTEMAS DE NAVEGACIÓN AÉREA Y AEROPUERTUARIOS
MINISTERIO DE FOMENTO

Aena
Aeropuertos Españoles y Navegación Aérea

CALCULADO	DIRECCIÓN DE PLANIFICACIÓN DE INFRAESTRUCTURAS DIRECCIÓN DE NAVEGACIÓN AÉREA
DIBUJADO	AEROPUERTO DE MADRID-BARAJAS PROPUESTA DE MODIFICACIÓN DE SERVIDUMBRES AERONÁUTICAS
COMPROBADO	
PROYECTADO	SERVIDUMBRES DE AERÓDROMO Y RADIOELÉCTRICAS
DIRIGIDO	

HOJA Nº	PLANO Nº	EDICION	FECHA	ESCALA	SUSTITUYE A
27	1		DICIEMBRE 2006	1:10.000	