


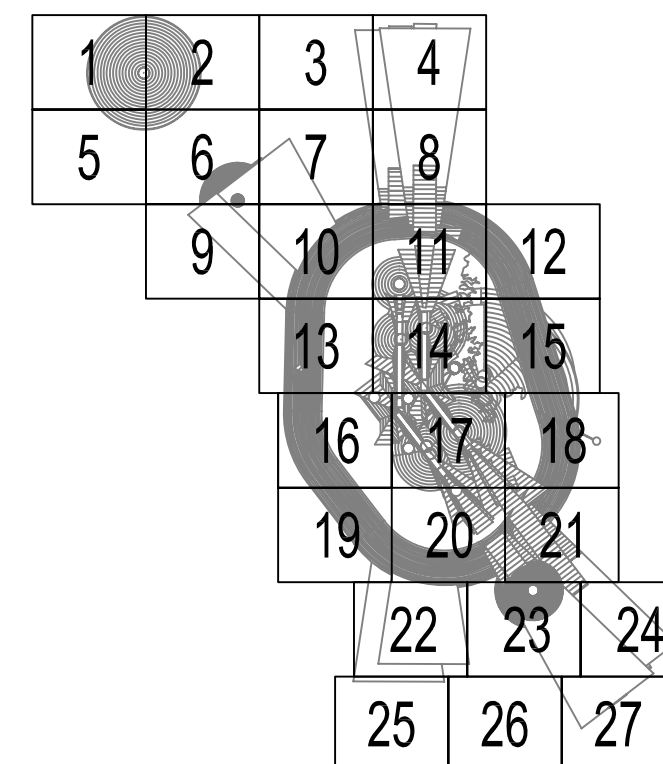
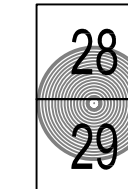


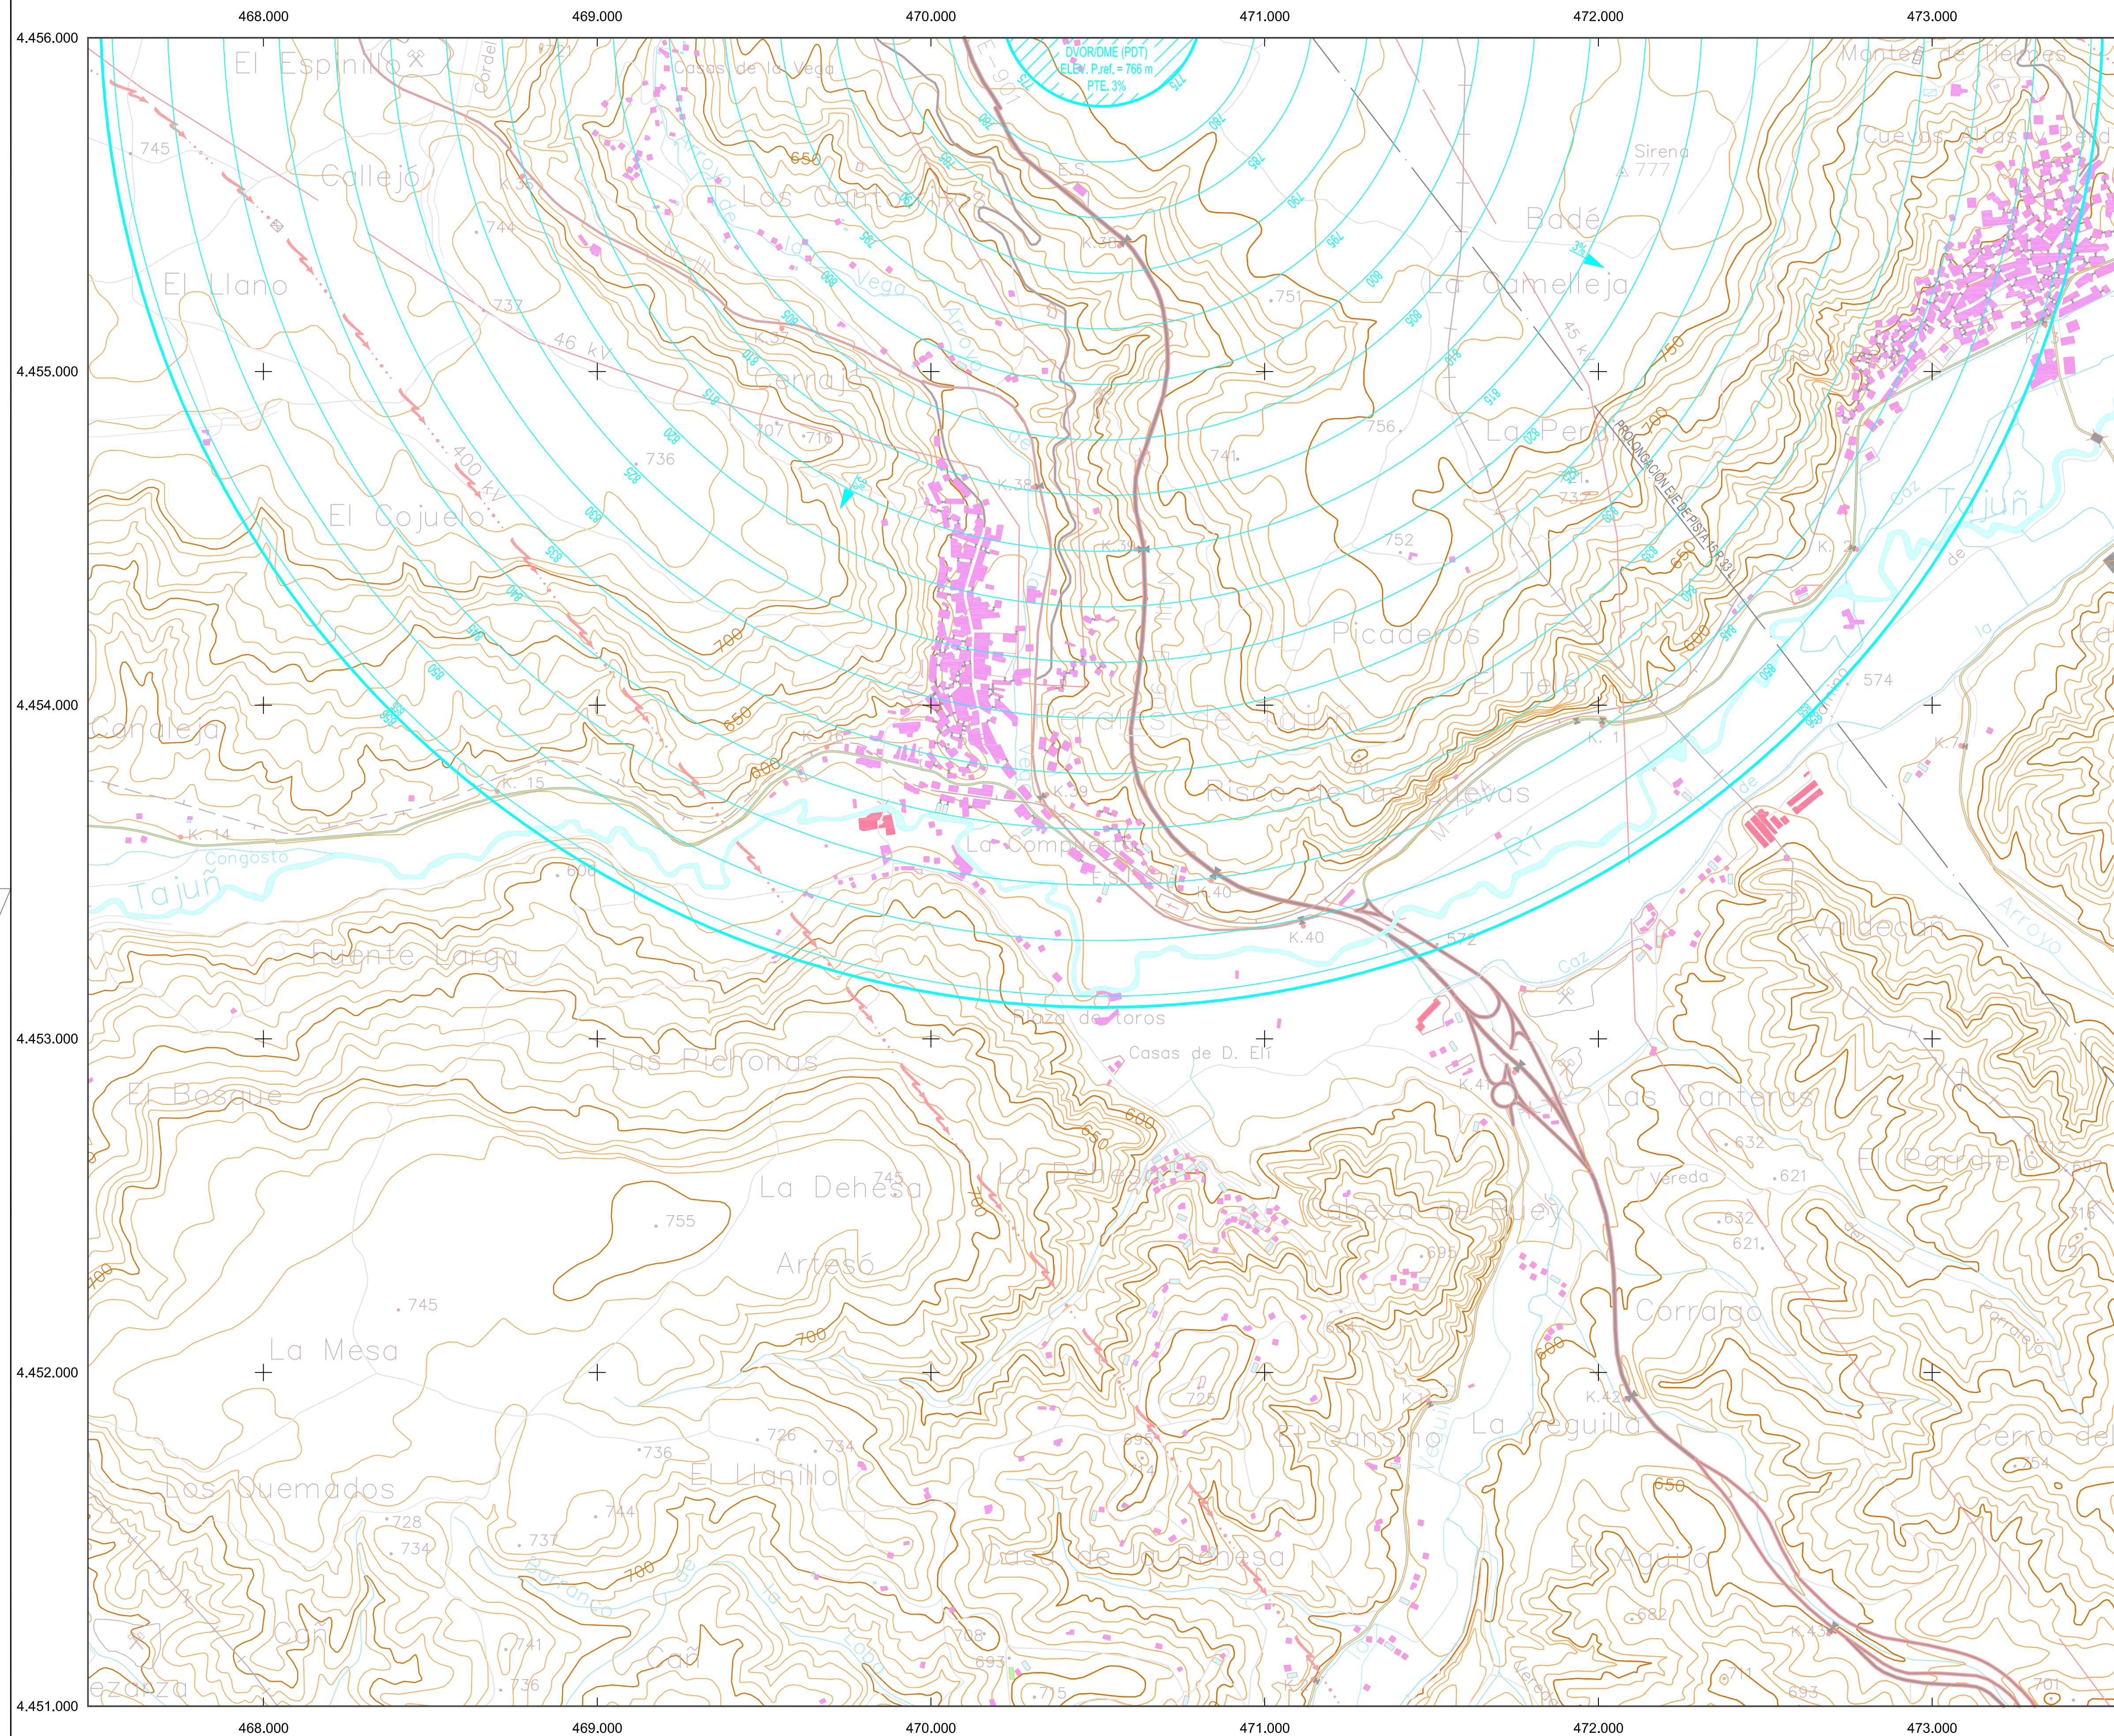

PLANO LLAVE

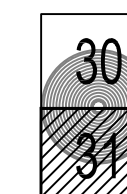

PLANO LLAVE
ESCALA 1:400.000

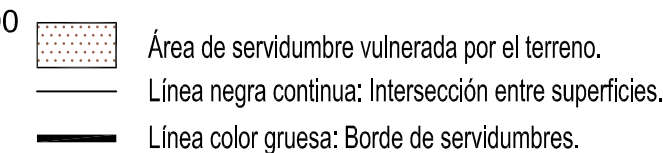


NOTA: Servidumbres representadas en línea discontinua:


- Servidumbres de aproximación y subida en el despegue. El contorno de estas superficies se representa en línea discontinua cuando no son las más críticas en esa zona.
- Servidumbres de instalaciones radioeléctricas sobre zona en la que el terreno vulnera las servidumbres de aeródromo. No se aplicarán exclusivamente criterios de apantallamiento en las servidumbres vulneradas sin tener en cuenta las servidumbres radioeléctricas representadas en trazo discontinuo.

SIGNOS CONVENCIONALES

Carreteras
Autopista. Autovía
Nacional. Autonomía "P" orden.
Autonomía "2" orden. Autonomía "3" orden y otras.
En construcción. Abandonado. Pistas
Vía de urbanización. Estación de servicio.
Carminas. Sendas
Vía pecuaria. Catzoza Romana.
Ferrocarriles
Alto voltaje. Electrificado.
Vía ancho normal: doble, sencilla.
Vía estrecho: doble, sencilla.
En construcción. Abandonado.
Estación. Túnel. Apeadero.
Límites de divisiones administrativas
Nación. Comunidad Autónoma.
Provincia. Municipio.
Línea (límite pendiente de acuerdo.
Parque Nacional. Parque Natural.
Hidrografía
Curso de agua: permanente, intermitente.
Conducción: >3 m, 1-3 m, <1 m.
Canal. Cauce subterráneo. Drenaje.
Ramblas o olivunas. Curso balneático.
Atmósfera
Curso de viento. Ausentes. Hoyo o depresión.
Desmonte. Terrestre. Volcadero, escombrero.
Signos especiales
Conducción de combustible: super-, subter.
Teléfono. Cinta transportadora.
Línea eléctrica: >110 KV y <110 KV.
Acueducto. Sifón.
Cable. Cable aéreo. Muro de contención (Ejido).
Vértice geográfico. "Código. Red Orden inferior (ROI)
Cantero. Mina. Mina a cielo abierto.
Estación espacial. Repetidor. Antena.
Cauce: natural, industrial, habitado.
Comunicaciones. Compens. Pila de tensión.
Torre de observación. Depósito de combustible.
Molino: de viento, de agua. Faro.
Central eléctrica hidráulica. Páramo. Castiello.
Cemento. Cementerio. Iglesia y cementerio.
Edificio religioso cristiano. Edificio en ruínas. Corral
Edificio: aislado, singular, agrícola o industrial.
Plaza de toros. Monumento.
Pozo. Fuente. Manantial.
Depósito de agua: elevado, a nivel del suelo. Piscis.
Depuradora. Estación o aljibe. Abrevadero.

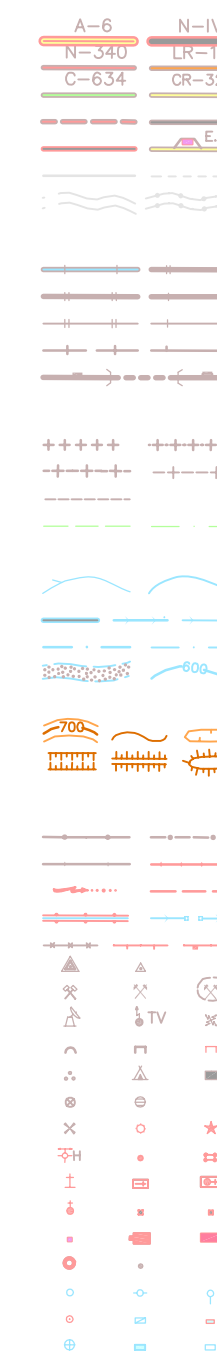

SECRETARÍA GENERAL DE TRANSPORTE
DIRECCIÓN GENERAL DE AVIACIÓN CIVIL
SUBDIRECCIÓN GENERAL DE SISTEMAS
DE NAVEGACIÓN AÉREA Y AEROPORTUARIOS

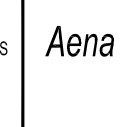

CALCULADO			DIRECCIÓN DE PLANIFICACIÓN DE INFRAESTRUCTURAS DIRECCIÓN DE NAVEGACIÓN AÉREA			
DIBUJADO						
COMPROBADO			AEROPUERTO DE MADRID-BARAJAS PROPUESTA DE MODIFICACIÓN DE SERVIDUMBRES AERONÁUTICAS			
PROYECTADO						
DIRIGIDO						
			SERVIDUMBRES DE AERÓDROMO Y RADIOELÉCTRICAS			
HOJA Nº 31	PLANO Nº 1	EDICION	FECHA DICIEMBRE 2006	ESCALA 1:10.000	SUSTITUYE A	