
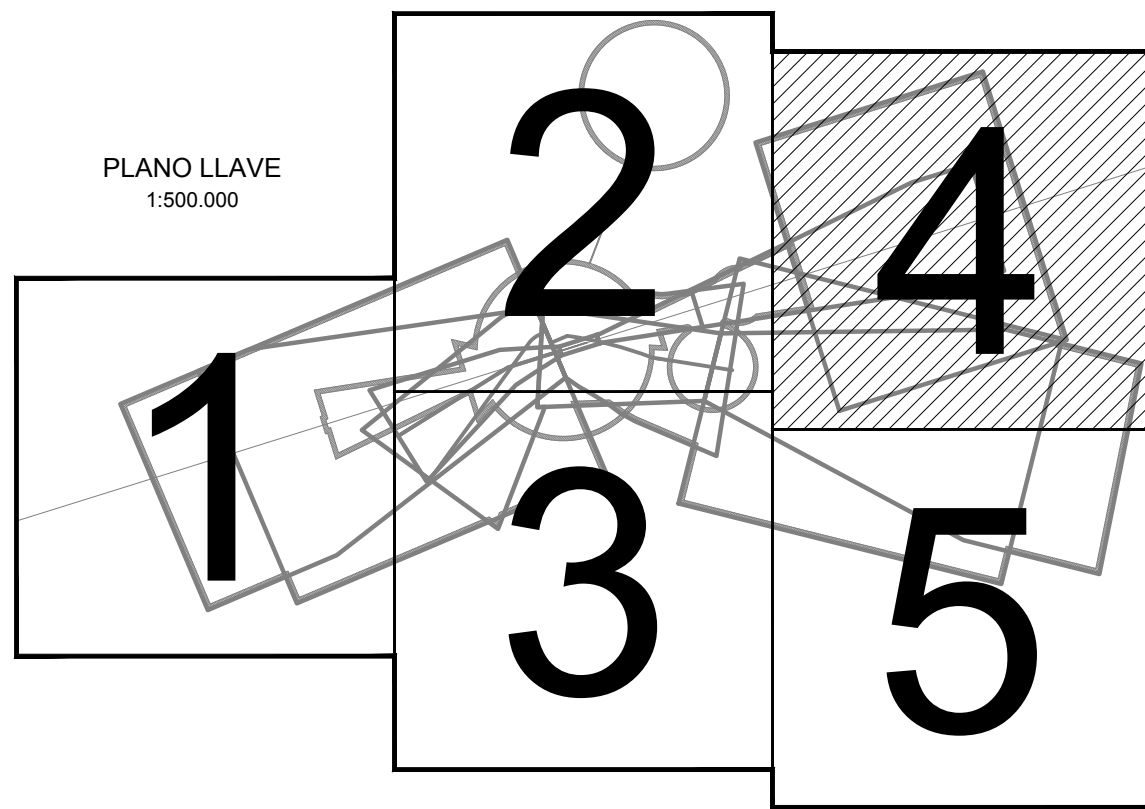


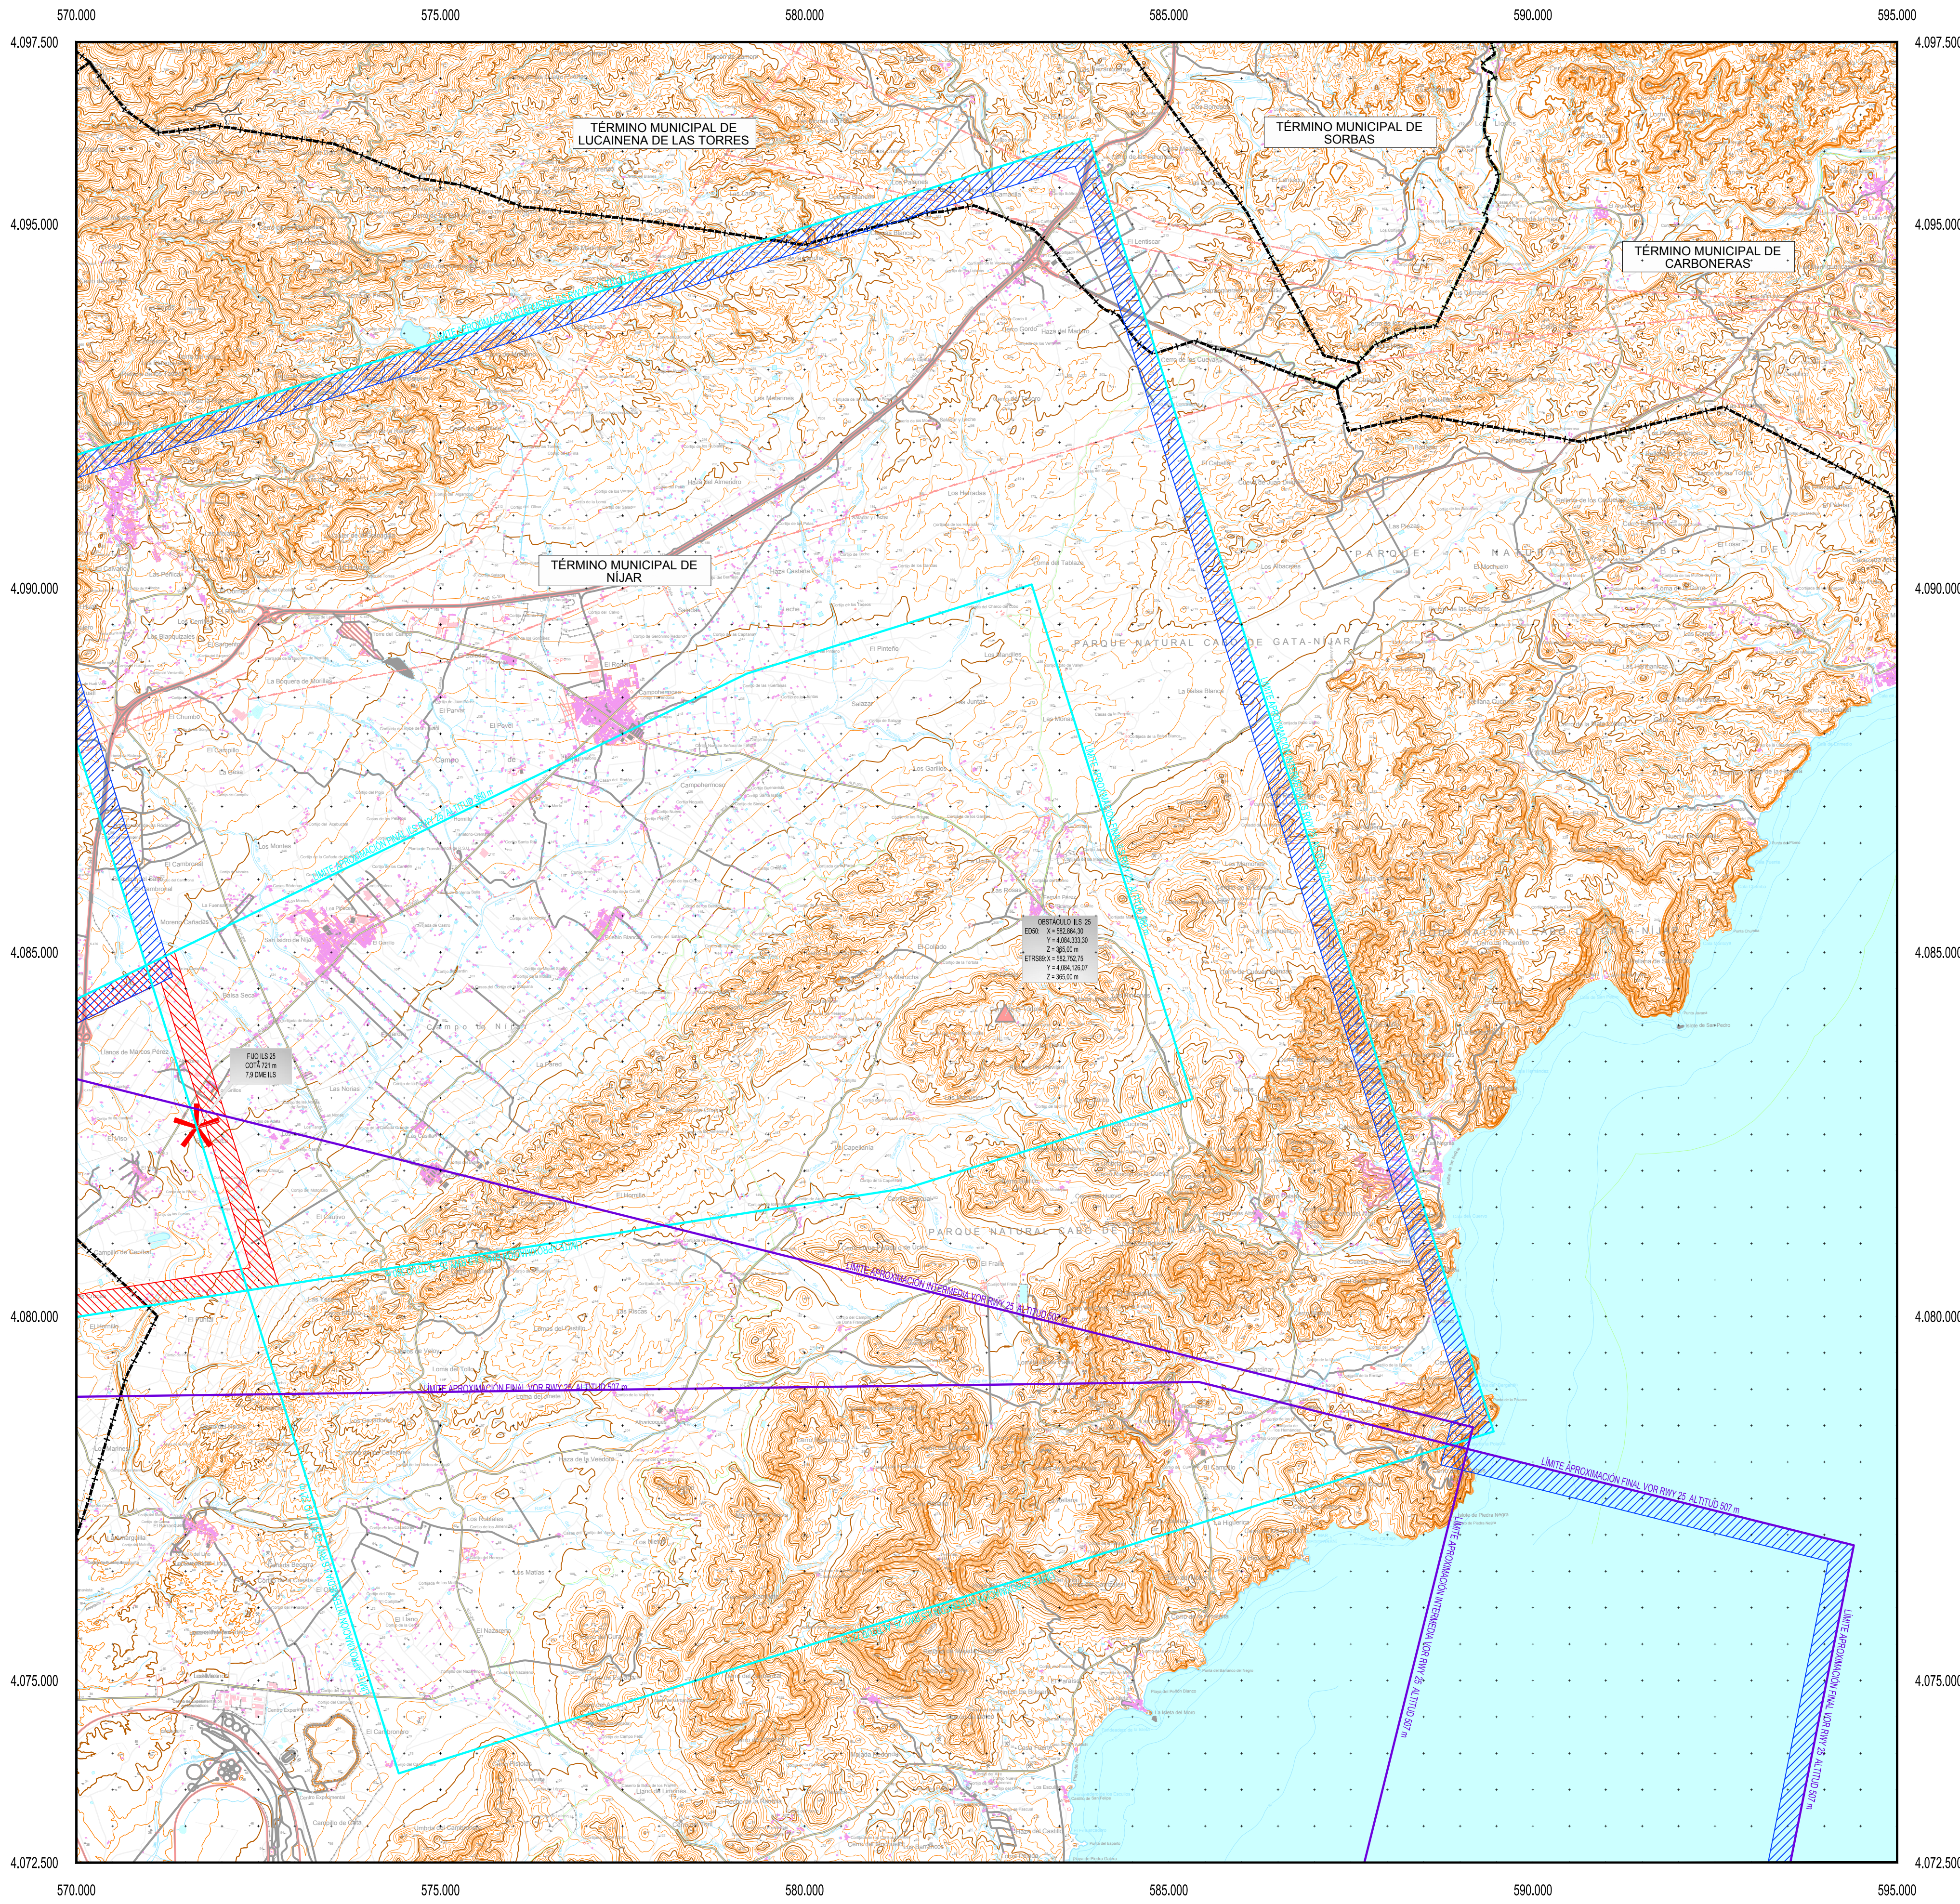




- LEYENDA**
- Envolvente Servidumbres de Operación de Aeronaves.
 - Envolvente Servidumbres de Aeródromo y Radioeléctricas.
 - Vulneraciones del terreno y elementos sobre el mismo sobre las superficies de aproximación final del ILS y aproximaciones frustradas.
 - Obstáculos detectados mediante levantamiento topográfico.
 - Obstáculo más alto situado dentro de cada área de aproximación.
 - Servidumbre Correspondiente a la Maniobra VOR 25. Trayectoria Frustrada.
 - Servidumbre Correspondiente a la Maniobra NDB 07. Trayectoria Frustrada.
 - Servidumbre Correspondiente a la Maniobra ILS 25. Trayectoria Frustrada.
 - Fijo de la Aproximación intermedia
 - Límite Término Municipal.

- SIGNOS CONVENCIONALES**
- Carreteras**
- Autopista. Autovía
 - Nacional. Autonómica 1º orden.
 - Autonómica 2º orden. Autonómica 3º orden y otras.
 - En construcción. Pistas.
 - Vía de urbanización. Estación de servicio.
 - Caminos. Sendas.
 - Vía pecuaria. Calzada Romana.
- Ferrocarriles**
- Alta velocidad. Electrificado.
 - Vía ancho normal: doble, sencilla.
 - Vía estrecha: doble, sencilla.
 - En construcción. Abandonado.
 - Estación. Túnel. Apeadero.
- Límites de divisiones administrativas**
- Nación. Comunidad Autónoma.
 - Provincia.
 - Línea límite pendiente de acuerdo.
 - Parque Nacional. Parque Natural.
- Hidrografía**
- Curso de agua: permanente, intermitente.
 - Canales, acequias: >3 m, 1-3 m, <1 m.
 - Conducción subterránea. Drenaje.
 - Ramblas o aluviones. Curva batimétrica.
- Altimetría**
- Curvas de nivel. Auxiliares. Hoya o depresión.
 - Desmorte. Terraplén. Vertedero, escombrera.
- Signos especiales**
- Conducción de combustible: superf., subter.
 - Teleférico. Cinta transportadora.
 - Línea eléctrica: >110 kV y <110 kV.
 - Acueducto. Sifón.
 - Alambrada. Tapia. Muro de contención (dique).
 - Vértice geodésico. 1º orden, Red Orden Inferior (ROI).
 - Cantera. Mina. Mina a cielo abierto.
 - Estación espacial. Repetidor. Antena.
 - Cueva: natural, industrial, habitada.
 - Restos arqueológicos. Camping. Pista de tenis.
 - Torre de observación. Depósito de combustible.
 - Molino: de viento, de agua. Faro.
 - Central eléctrica hidráulica. Palomar. Castillo.
 - Cruz aislada. Cementerio. Iglesia y cementerio.
 - Edificio religioso cristiano. Edificio en ruinas. Corral.
 - Edificio: aislado, singular, agrícola o industrial.
 - Plaza de toros. Monumento.
 - Pozo. Fuente. Manantial.
 - Depósito de agua: elevado, a nivel del suelo. Piscina.
 - Depuradora. Estanque o aljibe. Abrevadero.



 SECRETARÍA GENERAL DE TRANSPORTE DIRECCIÓN GENERAL DE AVIACIÓN CIVIL					
CALCULADO			 AEROPUERTO DE ALMERÍA		
DIBUJADO			REAL DECRETO 728/2015 DE MODIFICACIÓN DE SERVIDUMBRES AERONÁUTICAS		
COMPROBADO					
PROYECTADO					
DIRIGIDO					
HOJA Nº 4	PLANO Nº 3	EDICIÓN	FECHA Agosto 2015	ESCALA 1:50.000 (A1)	SUSTITUYE A

Datum ETRS89. Proyección UTM Huso 30
Datos para el Punto de Referencia (PR)
Valor estimado de la declinación magnética para el
1 de enero de 2012 $\delta = 1^\circ 3' \text{ Oeste}$
La variación anual de la declinación es de $6,8''$ hacia el Este
Convergencia de la cuadrícula $\omega = 0^\circ 22' 39,83''$
Factor de escala = 0,99963886

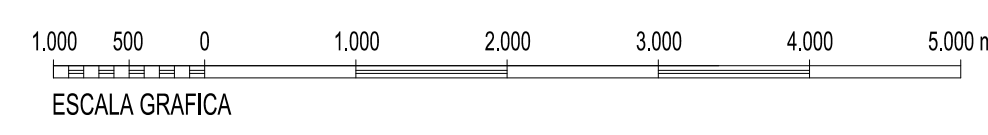

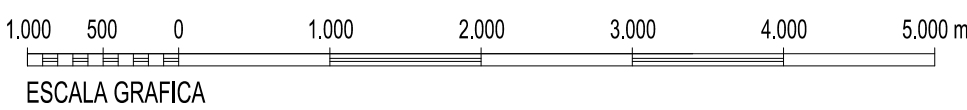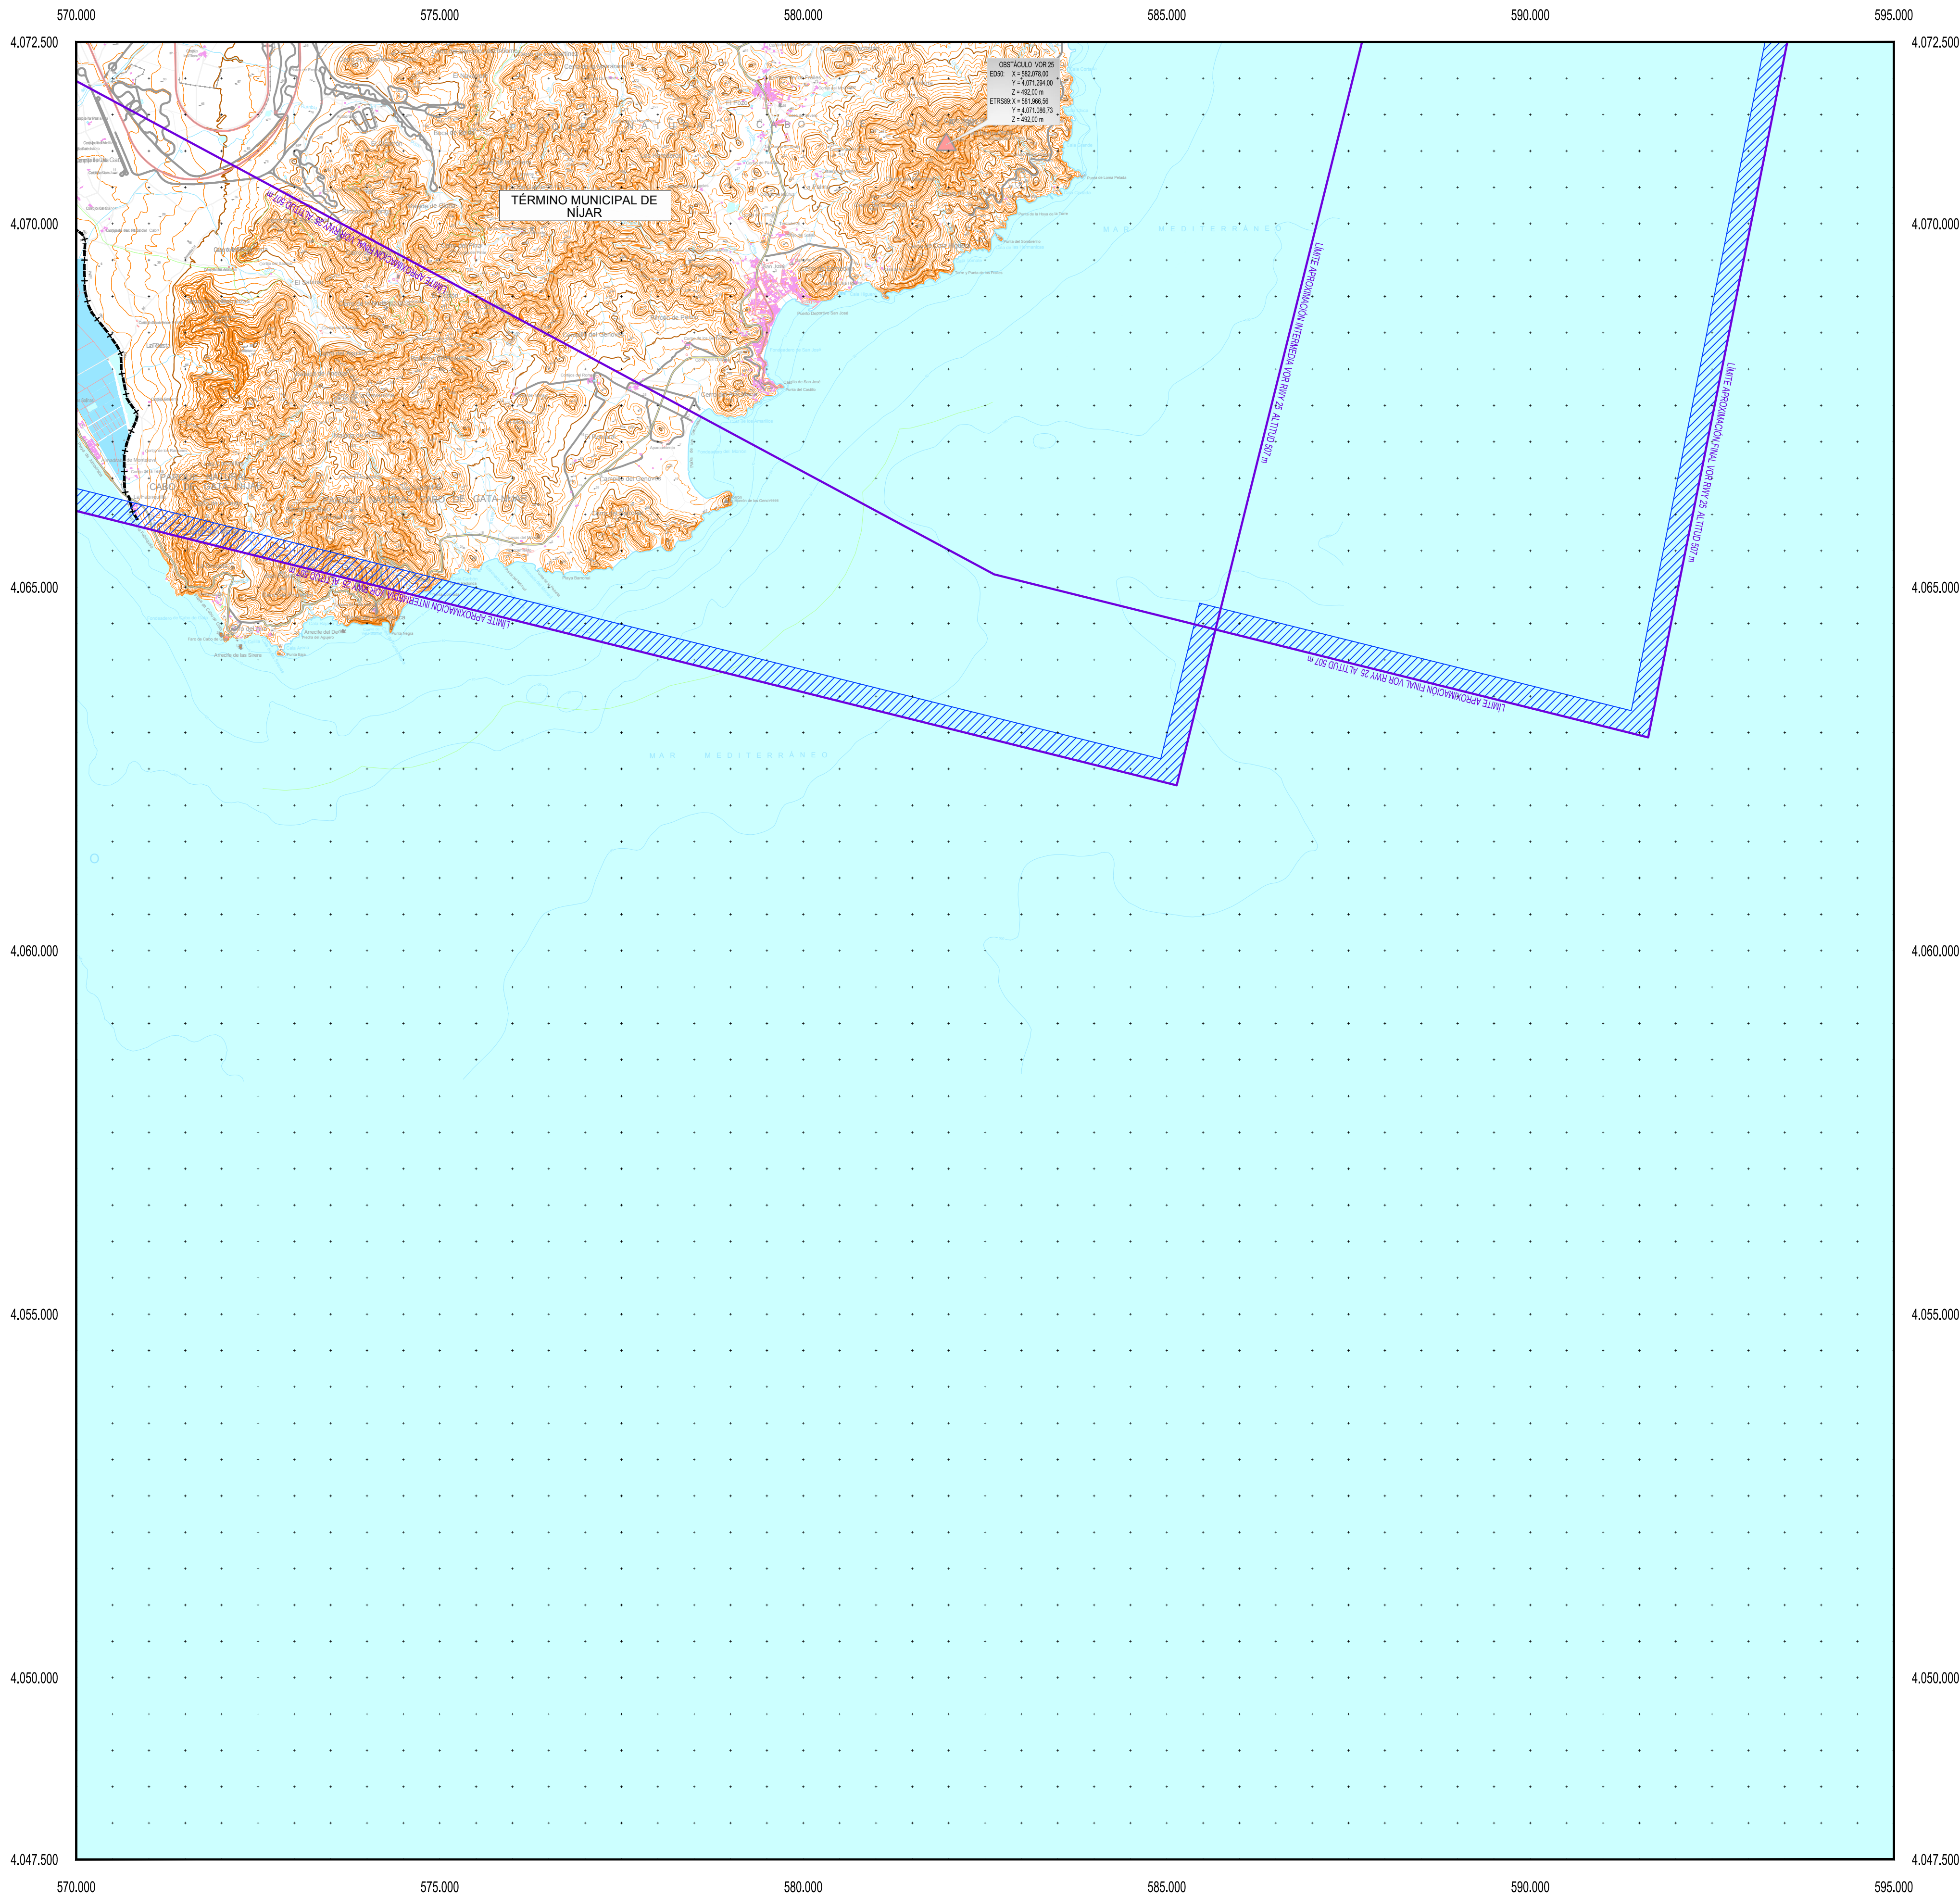

Datum ETRS89. Proyección UTM Huso 30
Datos para el Punto de Referencia (PR)
Valor estimado de la declinación magnética para el
1 de enero de 2012 $\delta = 1^{\circ} 3' \text{ Oeste}$
La variación anual de la declinación es de $6,8'$ hacia el Este
Convergencia de la cuadrícula $\omega = 0^{\circ} 22' 39,83''$
Factor de escala = 0,99963886

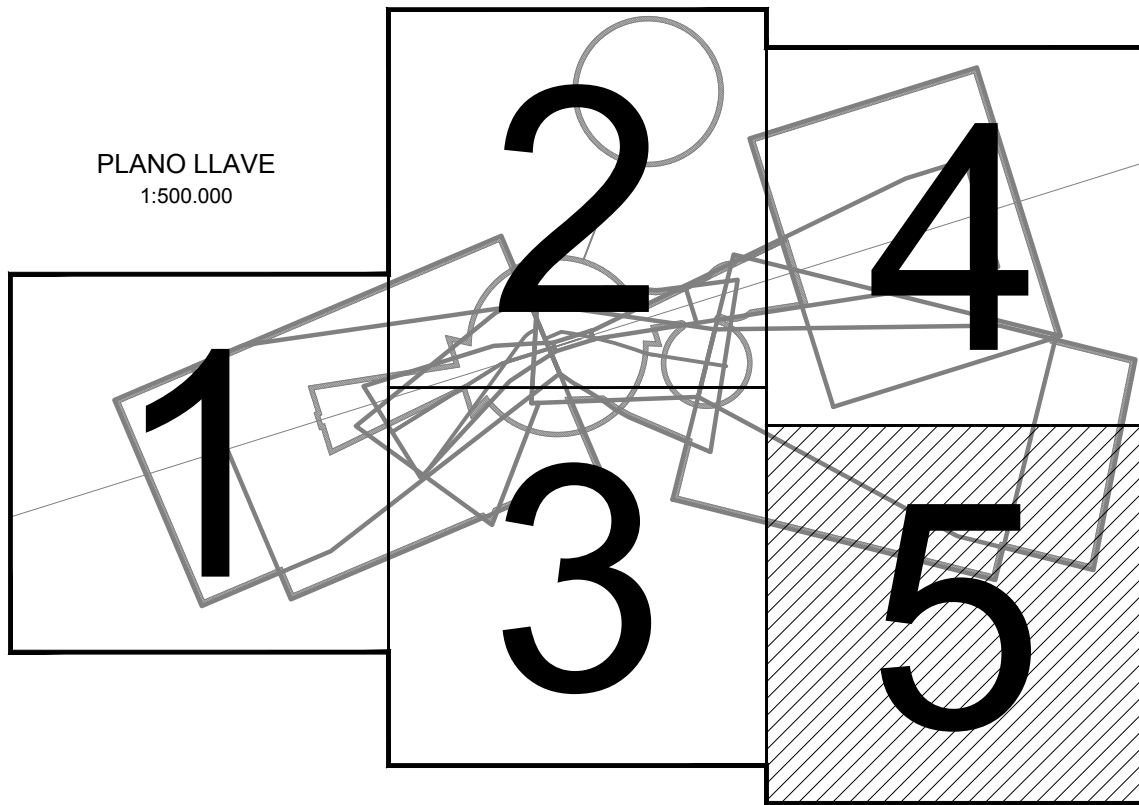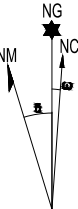

- LEYENDA**
- Envolvente Servidumbres de Operación de Aeronaves.
 - Envolvente Servidumbres de Aeródromo y Radioeléctricas.
 - Vulneraciones del terreno y elementos sobre el mismo sobre las superficies de aproximación final del ILS y aproximaciones frustradas.
 - Obstáculos detectados mediante levantamiento topográfico.
 - Obstáculo más alto situado dentro de cada área de aproximación.
 - Servidumbre Correspondiente a la Maniobra VOR 25. Trayectoria Frustrada.
 - Servidumbre Correspondiente a la Maniobra NDB 07. Trayectoria Frustrada.
 - Servidumbre Correspondiente a la Maniobra ILS 25. Trayectoria Frustrada.
 - Fijo de la Aproximación intermedia
 - Límite Término Municipal.

SIGNOS CONVENCIONALES

Carreteras

Autopista. Autovía
Nacional. Autonómica 1º orden.
Autonómica 2º orden. Autonómica 3º orden y otras.
En construcción. Pistas.
Vía de urbanización. Estación de servicio.
Caminos. Sendas.
Vía pecuaria. Calzada Romana.

Ferrocarriles

Alta velocidad. Electrificado.
Vía ancho normal: doble, sencilla.
Vía estrecha: doble, sencilla.
En construcción. Abandonado.
Estación. Túnel. Apeadero.

Límites de divisiones administrativas

Nación. Comunidad Autónoma.
Provincia.
Línea límite pendiente de acuerdo.
Parque Nacional. Parque Natural.

Hidrografía

Curso de agua: permanente, intermitente.
Canales, acequias: >3 m, 1-3 m, <1 m.
Conducción subterránea. Drenaje.
Ramblas o aluviones. Curva batimétrica.

Altimetría

Curvas de nivel. Auxiliares. Hoya o depresión.
Desmorte. Terraplén. Vertedero, escombrera.

Signos especiales

Conducción de combustible: superf., subter.
Teleférico. Cinta transportadora.
Línea eléctrica: >110 kV y <110 kV.
Acueducto. Sifón.
Alambrada. Tapia. Muro de contención (dique).
Vértice geodésico. 1º orden, Red Orden Inferior (ROI).
Cantera. Mina. Mina a cielo abierto.
Estación espacial. Repetidor. Antena.
Cueva: natural, industrial, habitada.
Restos arqueológicos. Camping. Pista de tenis.
Torre de observación. Depósito de combustible.
Molino: de viento, de agua. Faro.
Central eléctrica hidráulica. Palomar. Castillo.
Cruz aislada. Cementerio. Iglesia y cementerio.
Edificio religioso cristiano. Edificio en ruinas. Corral.
Edificio: aislado, singular, agrícola o industrial.
Plaza de toros. Monumento.
Pozo. Fuente. Manantial.
Depósito de agua: elevado, a nivel del suelo. Piscina.
Depuradora. Estanque o aljibe. Abrevadero.

 SECRETARÍA GENERAL DE TRANSPORTE DIRECCIÓN GENERAL DE AVIACIÓN CIVIL					
CALCULADO		 AEROPUERTO DE ALMERÍA REAL DECRETO 728/2015 DE MODIFICACIÓN DE SERVIDUMBRES AERONÁUTICAS			
DIBUJADO					
COMPROBADO					
PROYECTADO		SERVIDUMBRES DE LA OPERACIÓN DE AERONAVES			
DIRIGIDO					
HOJA Nº	PLANO Nº	EDICIÓN	FECHA	ESCALA	SUSTITUYE A
5	3		Agosto 2015	1:50.000 (A1)	